
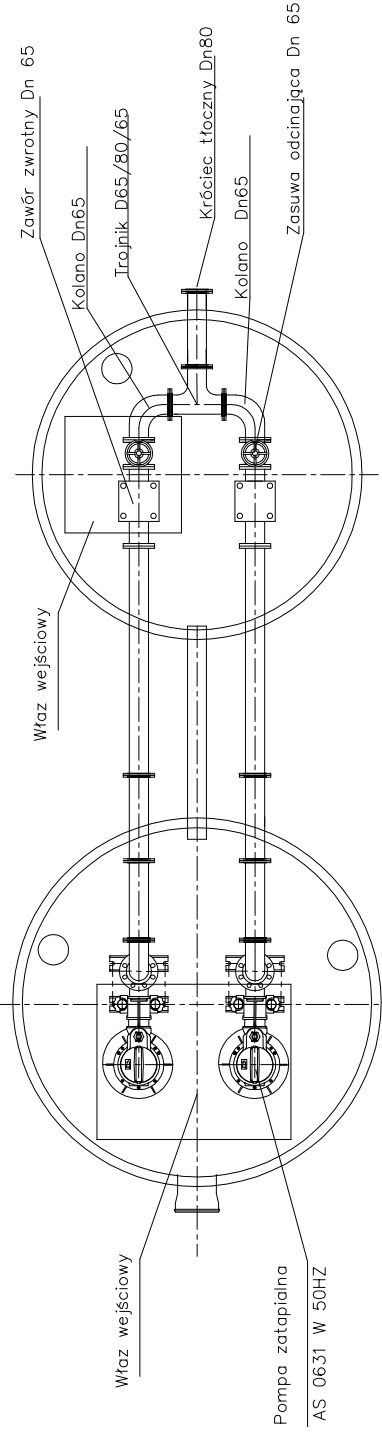


HYDRO-PARTNER Sp. z o.o.  
ul. Gronowska 4a 64-100 Leszno  
(065) 525-28-50 (065) 525-28-55

Schemat przepompowni ścieków PW12

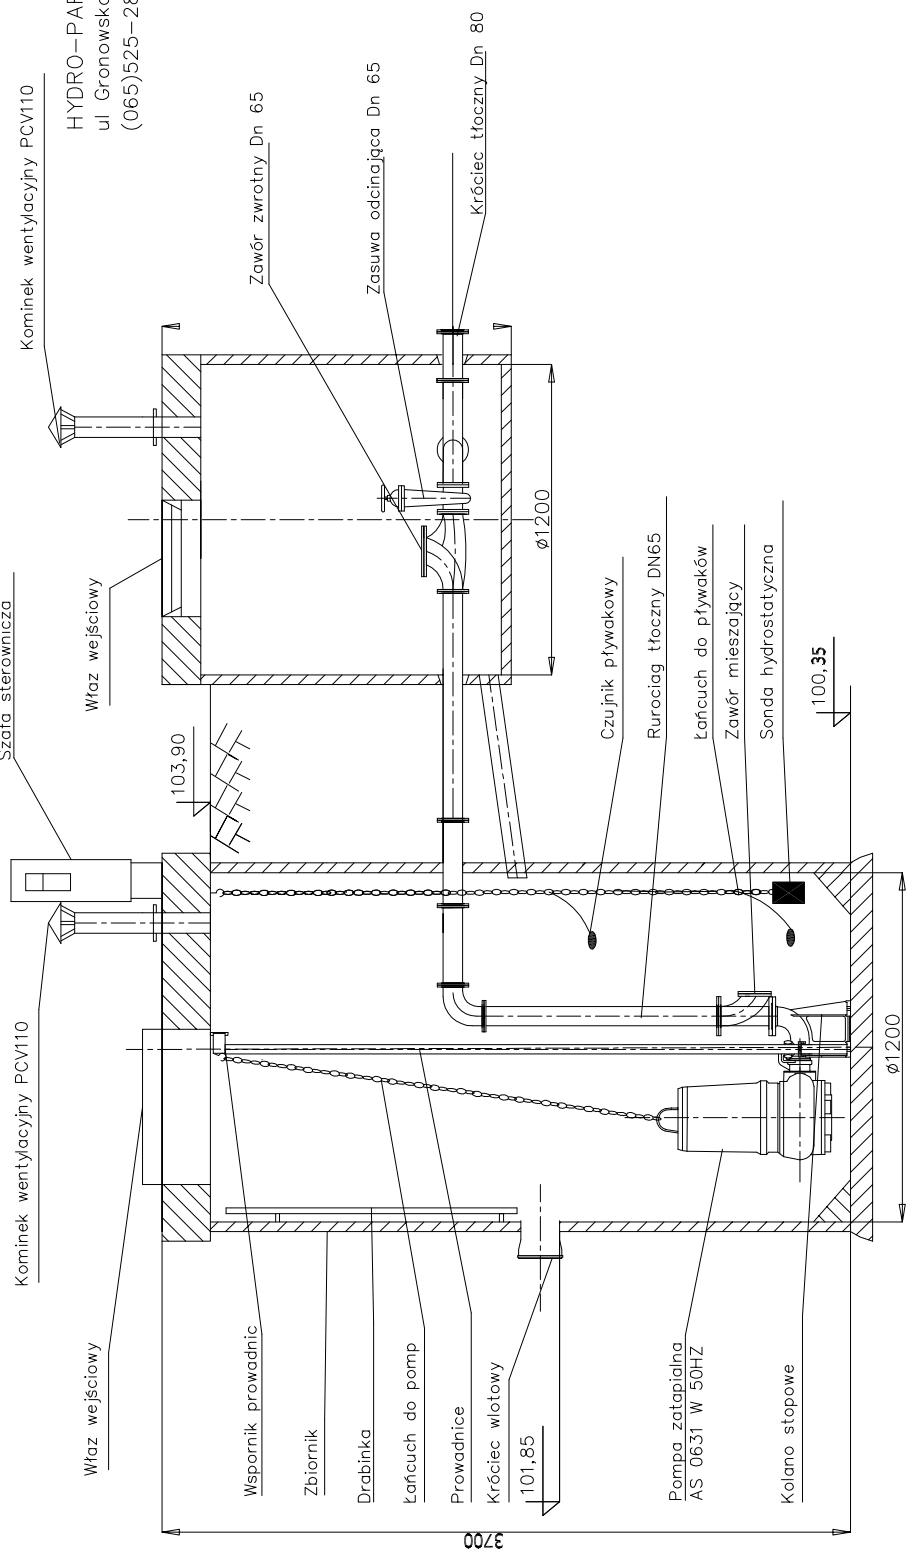

**PRZEDSIĘBIORSTWO  
PROJEKTOWO-WYKONAWCZE**  
**PROJEKTOWA I WYKONAWCZA**  
75-844 KOSZALIN, ul. Świerkowa 1A  
tel./ fax (094) 342 31 55, 342 30 14  
e-mail: 18249533@pro.onet.pl

Objekt: Budowa kanalizacji sanitarnej dla m. Wilczkowo, gm. Brzeźno  
Przesył: Wilczkowo-Brzeźno

Przedmiot rys.: Schemat przepompowni ścieków PW12

Branża: sieć sanitarne	Specjaln. nr upr.	Podpis:
Projektant: inż. Kazimierz Błażuk	4 abc 72/19/14/85	
Opracowała: mgr inż. Stanisław Wichrowski		
Sprawdzający: inż. Bogumiła Błażuk	4 ab GT-V-63/146/77	
Data: Kwiecień 2009	Skala	Rys. nr 12



ERROR: syntaxerror  
OFFENDING COMMAND: --nostringval--

STACK:

/Title  
( )  
/Subject  
(D:20090605081613+02'00')  
/ModDate  
( )  
/Keywords  
(PDFCreator Version 0.9.5)  
/Creator  
(D:20090605081613+02'00')  
/CreationDate  
(fgh)  
/Author  
-mark-