


# OGRODZENIE 1:20


WIDOK PRZESKA POWTARZALNEGO L=1,5m

PRZEKRÓJ A-A

DETAIL "A" 1:2

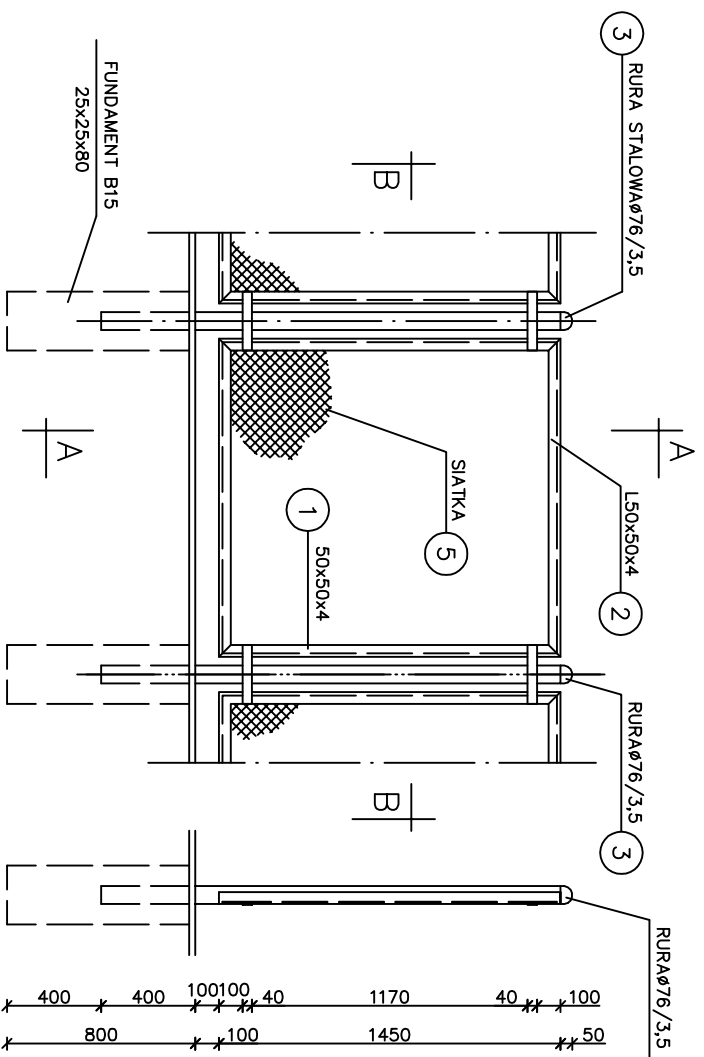


PRZEKRÓJ B-B

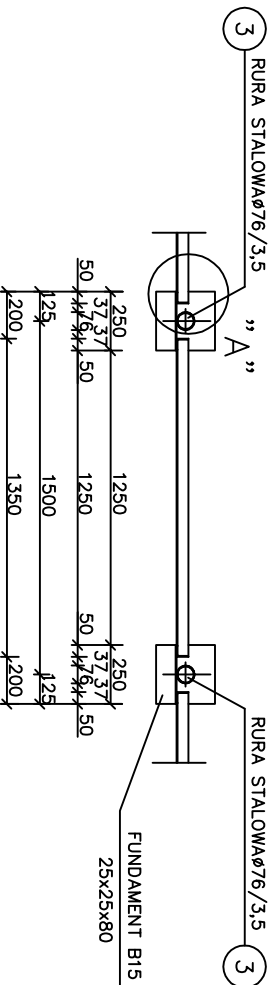

ZESTAWIENIE STALI /IRAMA, 1SKUPEK/

NR	PROFIL	L	SZT	MASA KG	OGÓLEM KG
1	L50x50x4	1400	2	3,05	8,54
2	L50x50x4	1350	2	3,05	8,23
3	RURA Ø76/3,5	1950	1	6,26	12,21
4	∅ 20x3	2700	2	0,47	2,54
5	SIATKA	1,82	1	0,85	1,55
6	∅ 40x4	250	2	1,26	0,63
					33,70

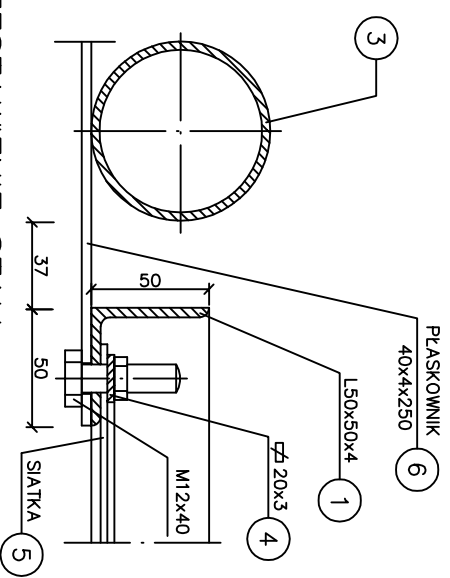

**PRZEDSIĘBIORSTWO  
PROJEKTOWO-WYKONAWCZE**

75-844 KOŚCZALIN, ul. Świercowa 1A  
tel./fax: (094) 342 31 55 tel. (094) 340 30 14 e-mail: 1829803@poczta.onet.pl

Obiekt: Budowa kanalizacji sanitarnej dla m. Miłczkowo, gm. Brzeźno  
Przebieg: Miłczkowo - Brzeźno

Przedmiot rys.: Ogrodzenie - Przebieg powtarzalny L=1,5m

Branża: sieć sanitarna	Specjaln.nr upr.	Podpis:
Projektant: Inż. K. Białut	4 dbc 7219/74/85	
Opracował: mgr Inż. S. Michrowski		
Sprawdzący: mgr Inż. B. Białut	4 db GI-V-63/146/77	
Data: kwiecień 2009	Skala 1:20	Rys. nr 20