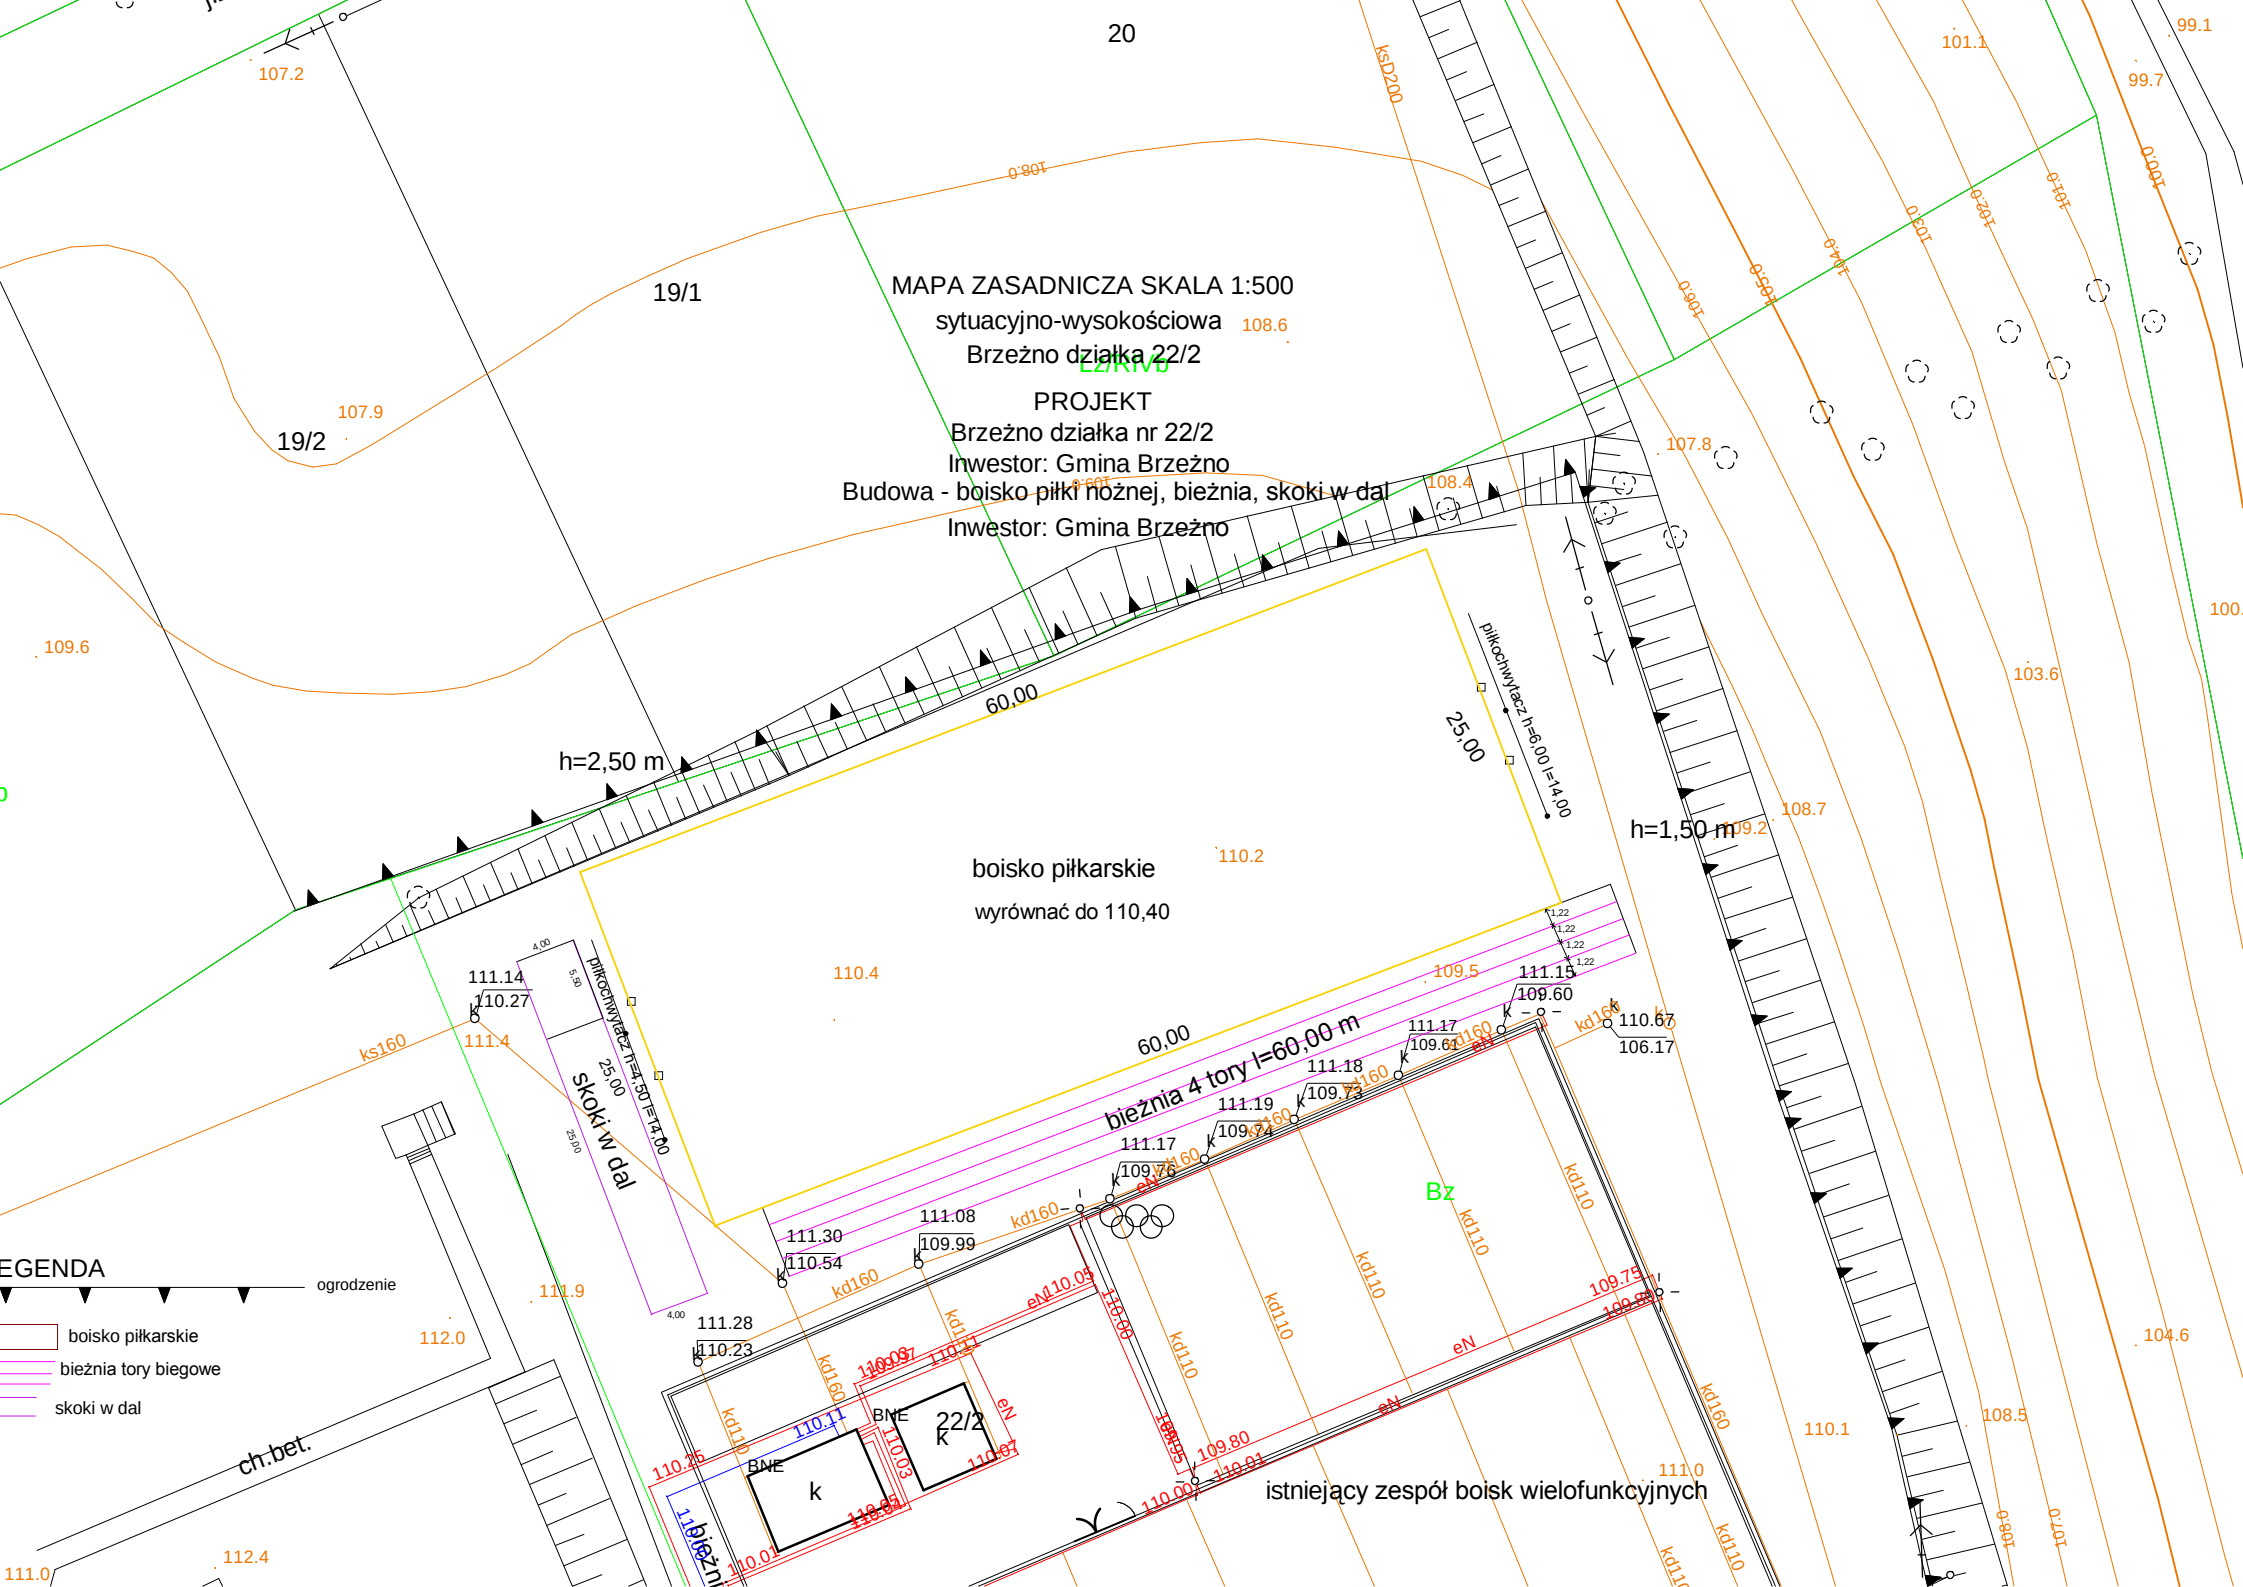
MAPA ZASADNICZA SKALA 1:500
sytuacyjno-wysokościowa
Brzeżno działka 22/2
PROJEKT
Brzeżno działka nr 22/2
Inwestor: Gmina Brzeżno
Budowa - boisko piłki nożnej, bieżnia, skoki w dal
Inwestor: Gmina Brzeżno
19/1
19/2
20
22/2
boisko piłkarskie
wyrównać do 110,40
bieżnia 4 tory l=60,00 m
skoki w dal
60,00
25,00
h=2,50 m
h=1,50 m
piłkochwytacz h=6,00 l=14,00
piłkochwytacz h=4,50 l=14,00
istniejący zespół boisk wielofunkcyjnych
ch.bet.
Bz
BME
k
LEGENDA
ogrodzenie
boisko piłkarskie
bieżnia tory biegowe
skoki w dal