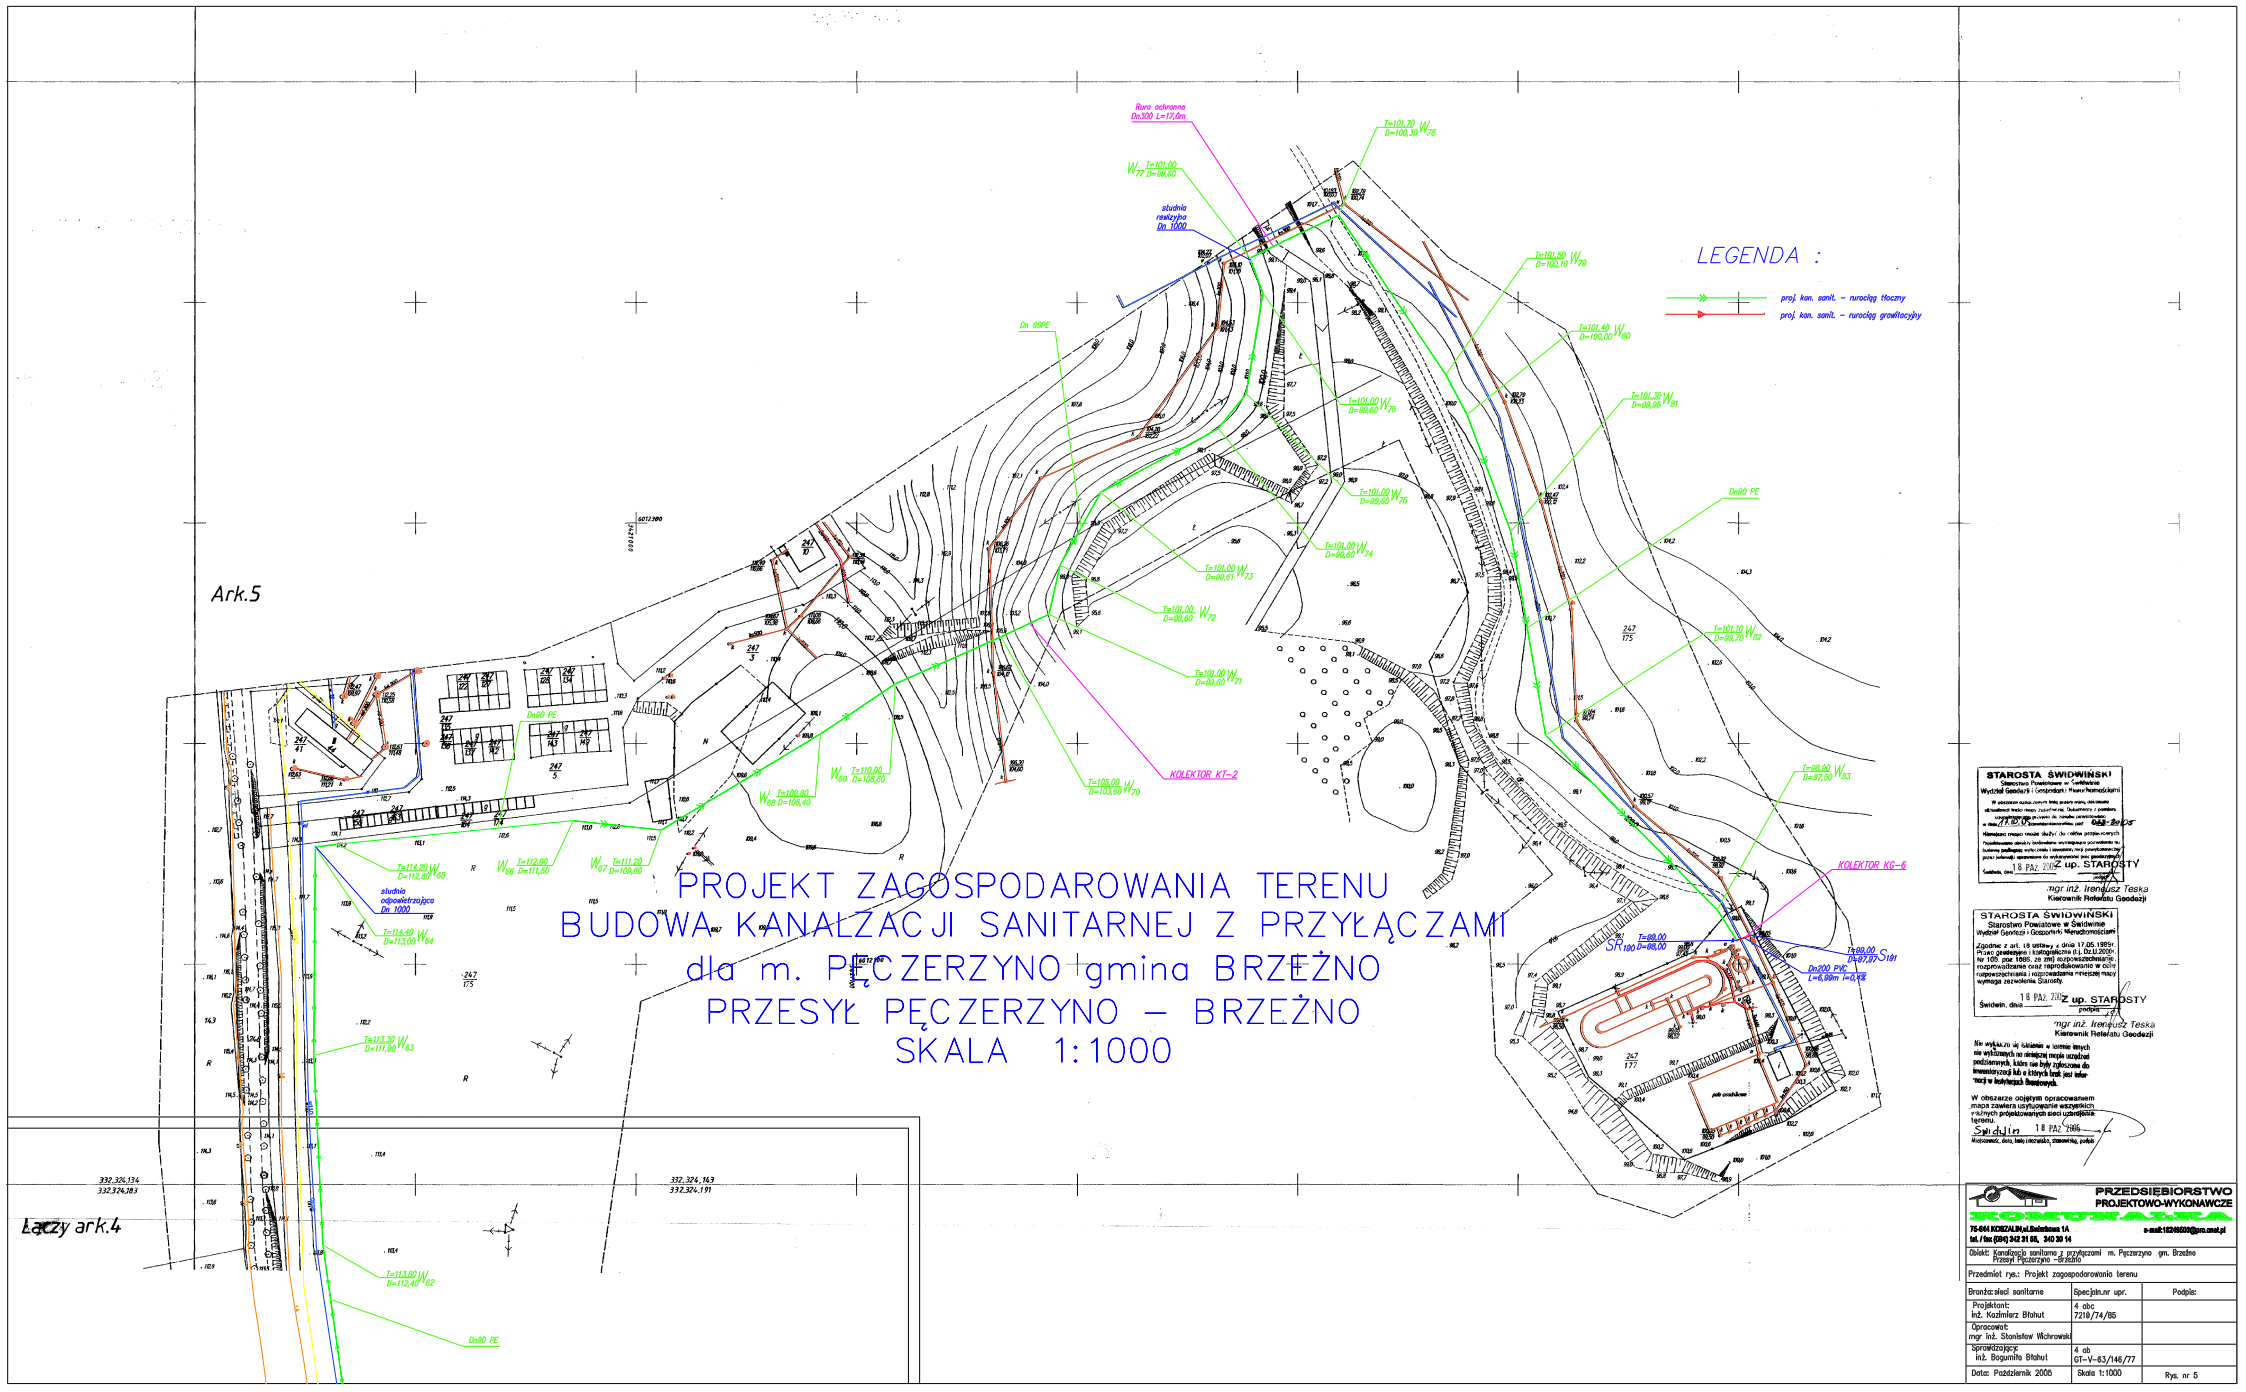

STAROSTA ŚWIDWIŃSKI
Starostwo Powiatowe w Świdwinie
Wydział Geodezji i Gospodarki Nieruchomościami
Świdwin, dnia 18 PAŹ 2006
z up. STAROSTY
mgr inż. Ireneusz Teska
Kierownik Referatu Geodezji

STAROSTA ŚWIDWIŃSKI
Starostwo Powiatowe w Świdwinie
Wydział Geodezji i Gospodarki Nieruchomościami
Zgodnie z art. 19 ustawy z dnia 17.05.1989r. Prawo geologiczne i górnicze (t.j. Dz.U.2004r. Nr 100, poz 1085, ze zm) wyprowadzenie, rozprowadzenie oraz reprodukowanie w celu rozpowszechniania i rozpowszechnianie mniejszej mapy wymaga zezwolenia Starosty.
Świdwin, dnia 18 PAŹ 2006
z up. STAROSTY
mgr inż. Ireneusz Teska
Kierownik Referatu Geodezji

Nie wykazano tu istniejących w terenie innych sieci uzbrojenia podziemnego, które nie były zgłoszone do inwentaryzacji lub o których brak jest informacji w instytucjach branżowych.

W obszarze objętym opracowaniem mapa zawiera uzgodnienie wszystkich w tych projektowanych sieci uzbrojenia terenu.
Świdwin 18 PAŹ 2006
Miejscowość, data, pieczęć imienna, stanowisko, podpis

PRZEDSIĘBIORSTWO PROJEKTOWO-WYKONAWCZE
KONTAMA
75-846 KOSZALIN, ul. Bohaterowie 1A
tel. / fax (094) 342 31 65, 340 30 14
e-mail: 182480@pro.onet.pl

Obiekt: Kanalizacja sanitarna z przyłączami m. Pęczerzyno gm. Brzeźno Przesył Pęczerzyno - Brzeźno		
Przedmiot rys.: Projekt zagospodarowania terenu		
Branża: sieci sanitarne	Specjaln.nr upr.	Podpis:
Projektant: inż. Kazimierz Błahut	4 obc 7218/74/85	
Opracował: mgr inż. Stanisław Wichrowski		
Sprawdzający: inż. Bogumiła Błahut	4 ob GT-V-63/146/77	
Data: Październik 2006	Skala 1:1000	Rys. nr 5