

Wewnętrzna instalacja wody zimnej i ciepłej




STAROSTWO POWIATOWE
W ŚWIDWINIE
WYDZIAŁ ARCHITEKTURY
BIURO INŻYNIERSTWA
INFRASTRUKTURY TECHNICZNEJ

| | |
|---|---|
| Rzut przyziemia - świetlica Wewnętrzna instalacja wody zimnej i ciepłej | |
| Inwestor: Urząd Gminy Brzeżno, 78-316 Brzeżno 50 | |
| Projektant: inż. architekt Izidor Gulczyński upr. budowlane z art. 364 Nr ewid. uprawnień C-179/52 | Podpis: _____ inż. arch. GULCZYŃSKI IZIDOR upr. budowlane z art. 364 Nr ew. uprawn. C-179/52 Min. Bud. Miast i Osiedli |

A,B,C odcinek instalacji wody ciepłej układ w posadzce w otulinie o gr 30mm
 A,B odcinek instalacji wody zimnej układ w posadzce w otulinie o gr 20mm

— zimna woda
 — ciepła woda

Wewnętrzna instalacja gazowa

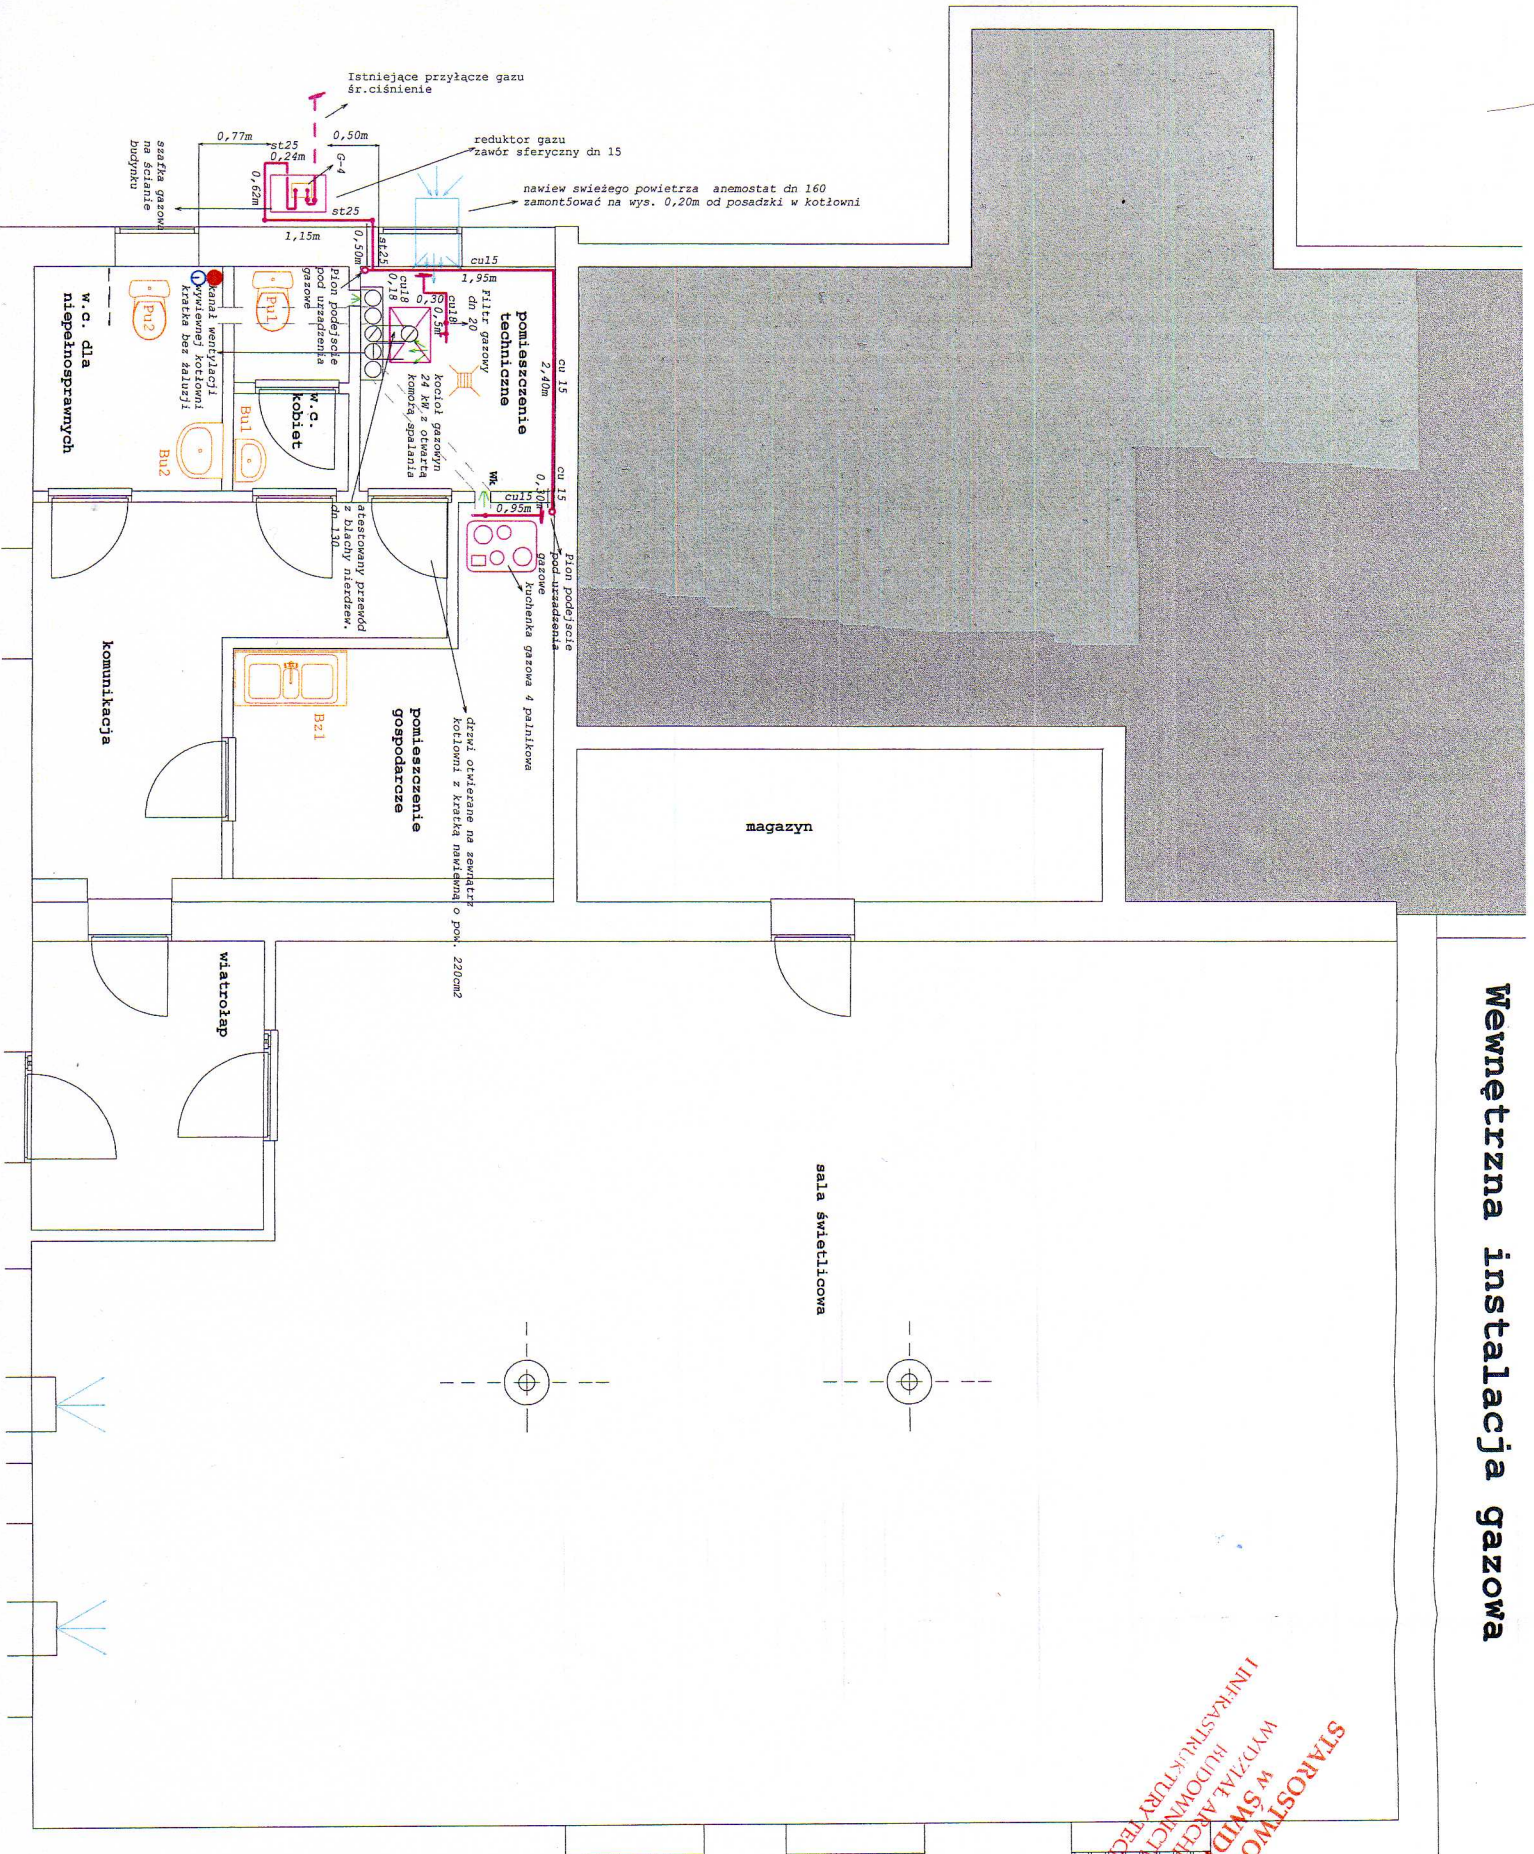


STAROSTWO POWIATOWE
W ŚMIDZINIE
WYDZIAŁ ARCHITEKTURY
INŻYNIERIA I INFRASTRUKTURY TECHNICZNEJ

| | | | |
|--|--------|---|--|
| Rzut przyziemia- świetlica | | Przebudowa budynku świetlicy w Rzepczynie | |
| Wewnętrzna instalacja gazowa | | ds nr 370 obr. Rzepczyno Gm. Brzeźno | |
| wzrostor: Urząd Gminy Brzeźno ,78-316 Brzeźno 50 | | | |
| projektant: inż. architekt Izidor Gulczyński nr.budowlane z art. 364 ewid. uprawnień C-179/52 | Podpis | skala 1:50 Rys NR 3 | |

inż. arch. GULCZYŃSKI IZYDOR
 upr. budowlane z art. 364
 Nr ew. uprawn. C-179/52
 Min. Bud. Mias i Osiedli

Aksonometria instalacji gazowej

Rys nr 3

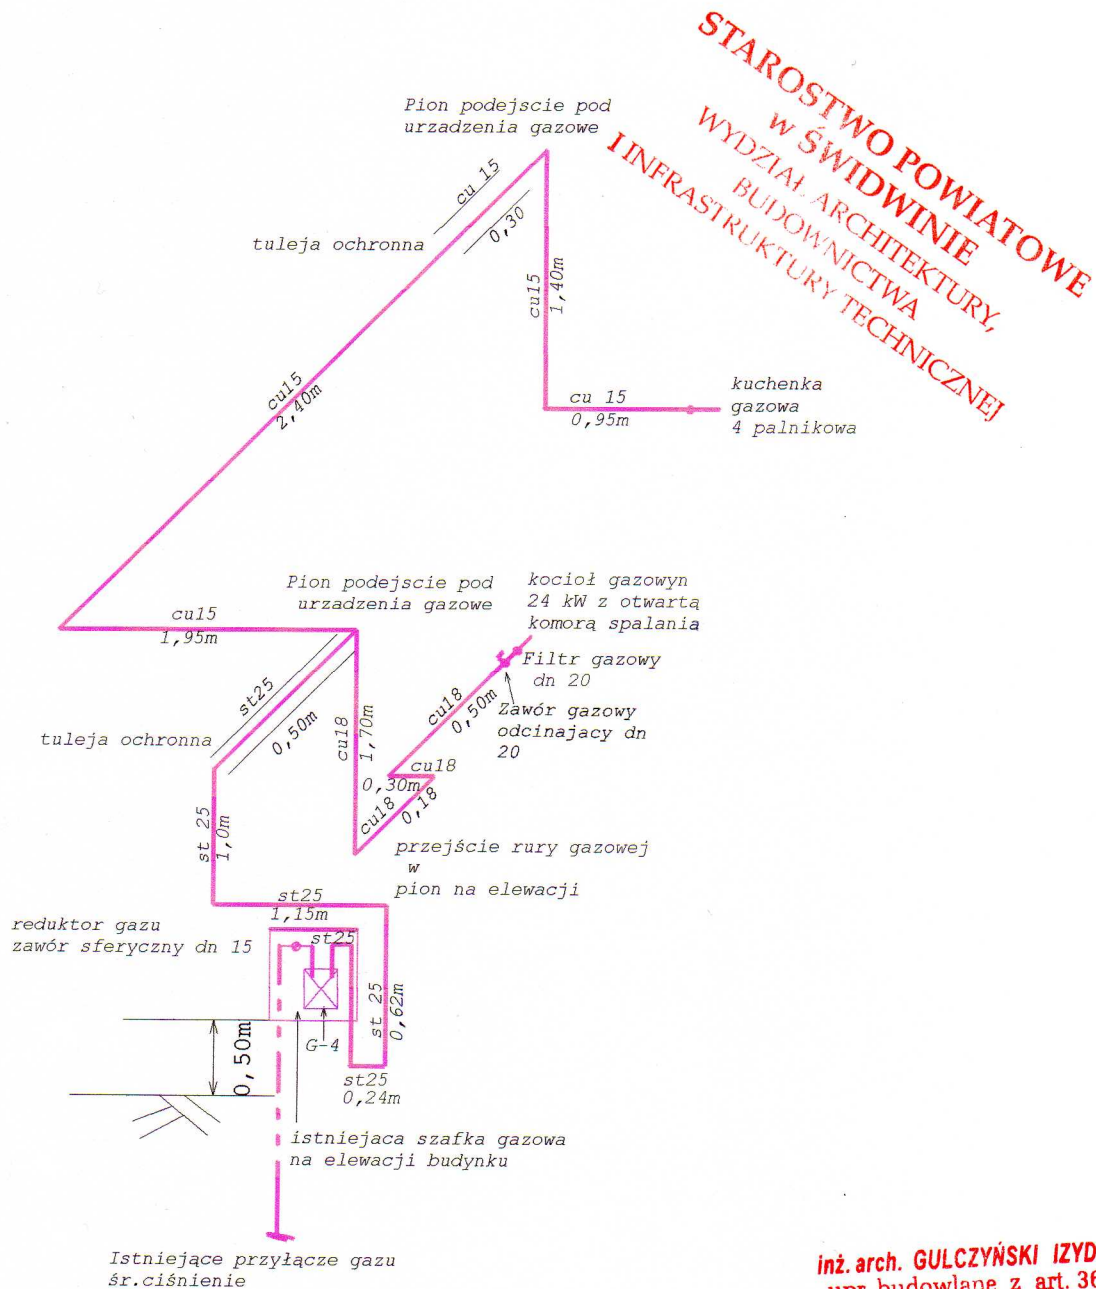

inż. arch. GULCZYŃSKI IZYDOR
upr. budowlane z art. 364
Nr ew. uprawn. C-179/52
Min. Bud. Miast i Osiedli

| | | |
|---|--|----------|
| Rzut przyziemia- świetlica Wewnętrzna instalacja gazowa | Przebudowa budynku świetlicy w Rzepczynie dz nr 370 obr. Rzepczyno Gm. Brzeżno | |
| Inwestor: Urząd Gminy Brzeżno ,78-316 Brzeżno 50 | | |
| Projektant: inż. architekt Izidor Gulczyński upr. budowlane z art. 364 Nr ewid. uprawnień C-179/52 | Podpis | Rys Nr 4 |