


Wewnętrzna instalacja c.o.

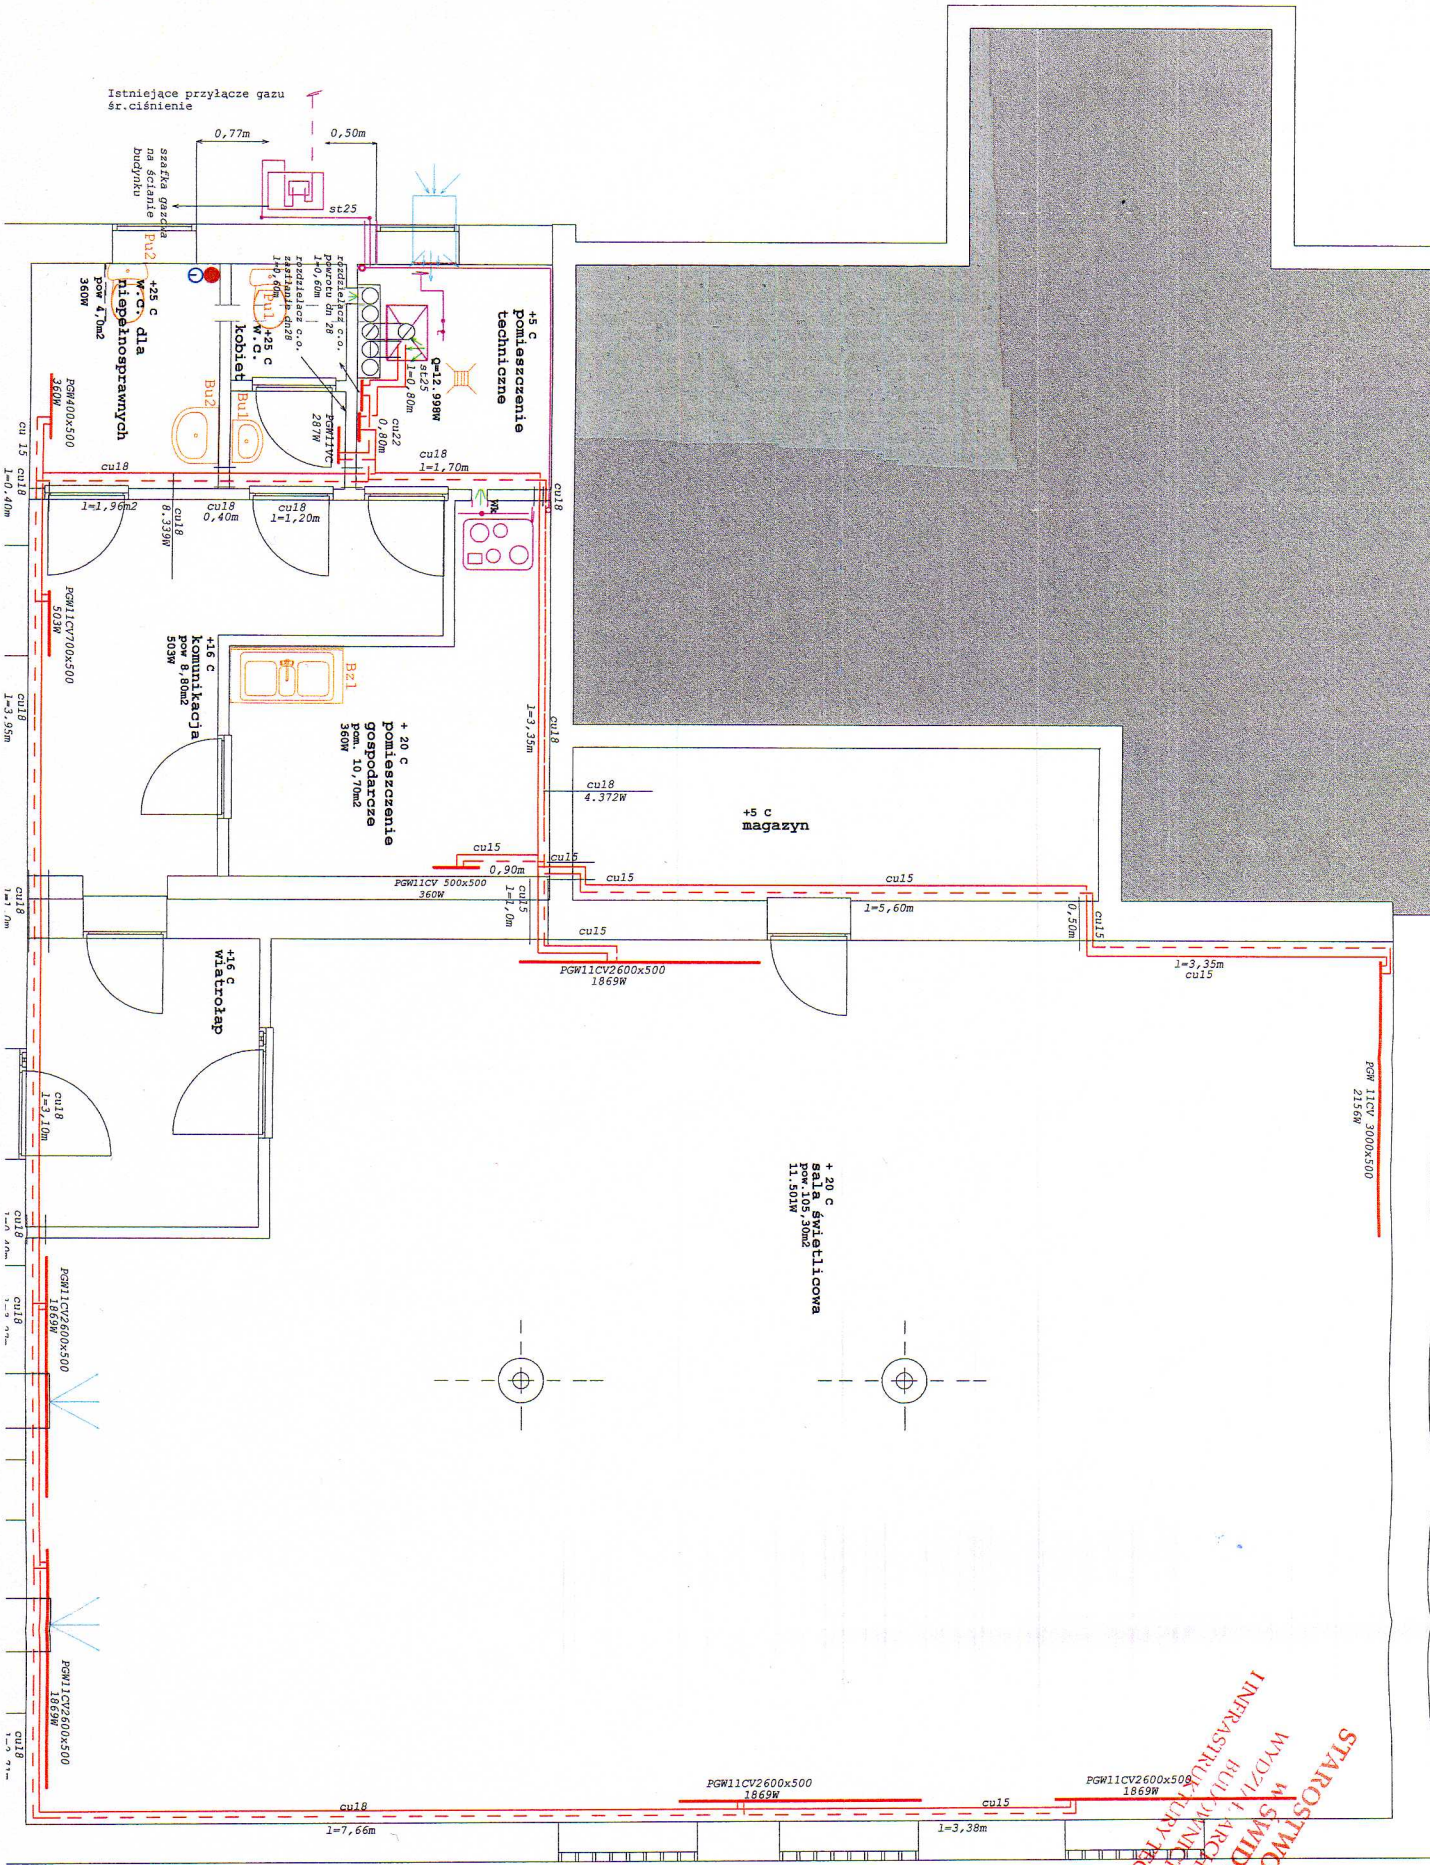

Brut przyziemia - świetlica Wewnętrzna instalacja centralnego ogrzewania estor:		Przebudowa budynku świetlicy w Rsepceźnie dz nr 370 obr. Rsepcezyno Gm. Brzeźno	
Urząd Gminy Brzeźno ,78-316 Brzeźno 50		Podpis	
projektant: l. architekt Izidor Gulczyński r. budowlane z art. 364 ewid. uprawnień C-179/52	Podpis		skala 1:50 Rys Nr 5

inż. arch. GULCZYŃSKI IZDOR
 upr. budowlane z art. 364
 Nr ew. uprawn. C-179/52
 Min. Bud. Miast i Osiedli

STAROSTWO POWIATOWE
 W ŚMIDWIDZIU
 WYDZIAŁ ARCHITEKTURY,
 BUDOWNICTWA
 I INFRASTRUKTURY TECHNICZNEJ