


II - II

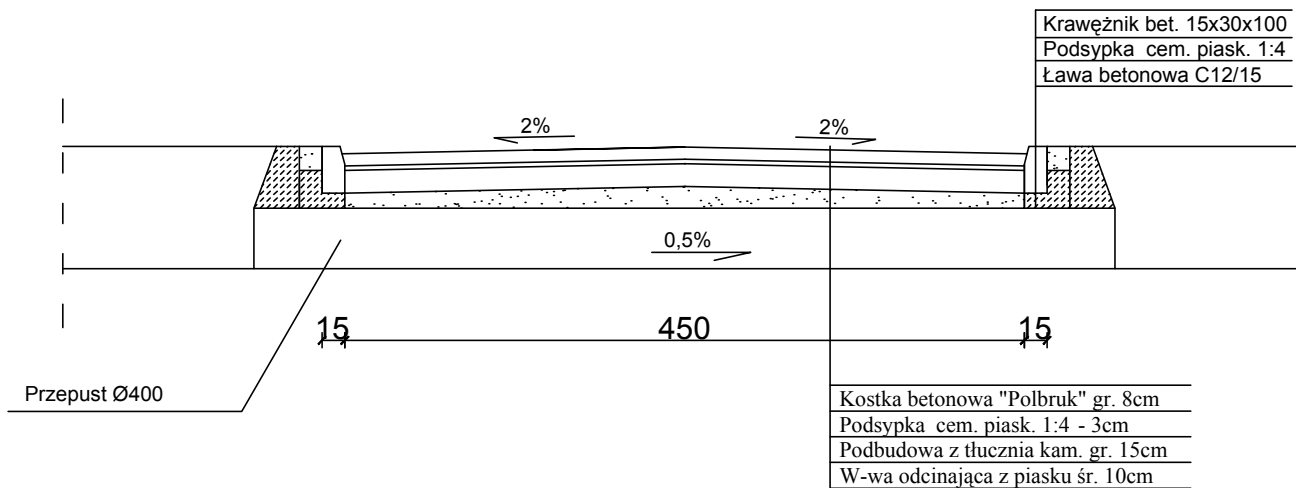

Zakład Projektowania i Nadzoru Budowlanego M & A Enterprises mgr. inż Marek Piekarski		Oparzno 22B, 78-300 Świdwin tel. 0607474792 , 943650093	Numer Zlecenia 23/2010
Investor	Urząd Gminy Brzeżno, 78-316 Brzeżno		Data
Adres	Przyrzecze, Gm. Brzeżno dz. nr 108		11/2010
Treść Rysunku	Przekrój poprzeczny zjazdu		Skala 1 : 50
Projektował	Kreślił	Sprawdzał	Numer Rys.