


A

Jetki 8x16cm
 Wełna mineralna 10cm
 Stelaż z profilu stalowego
 Folia PE
 Deski strugane 20mm

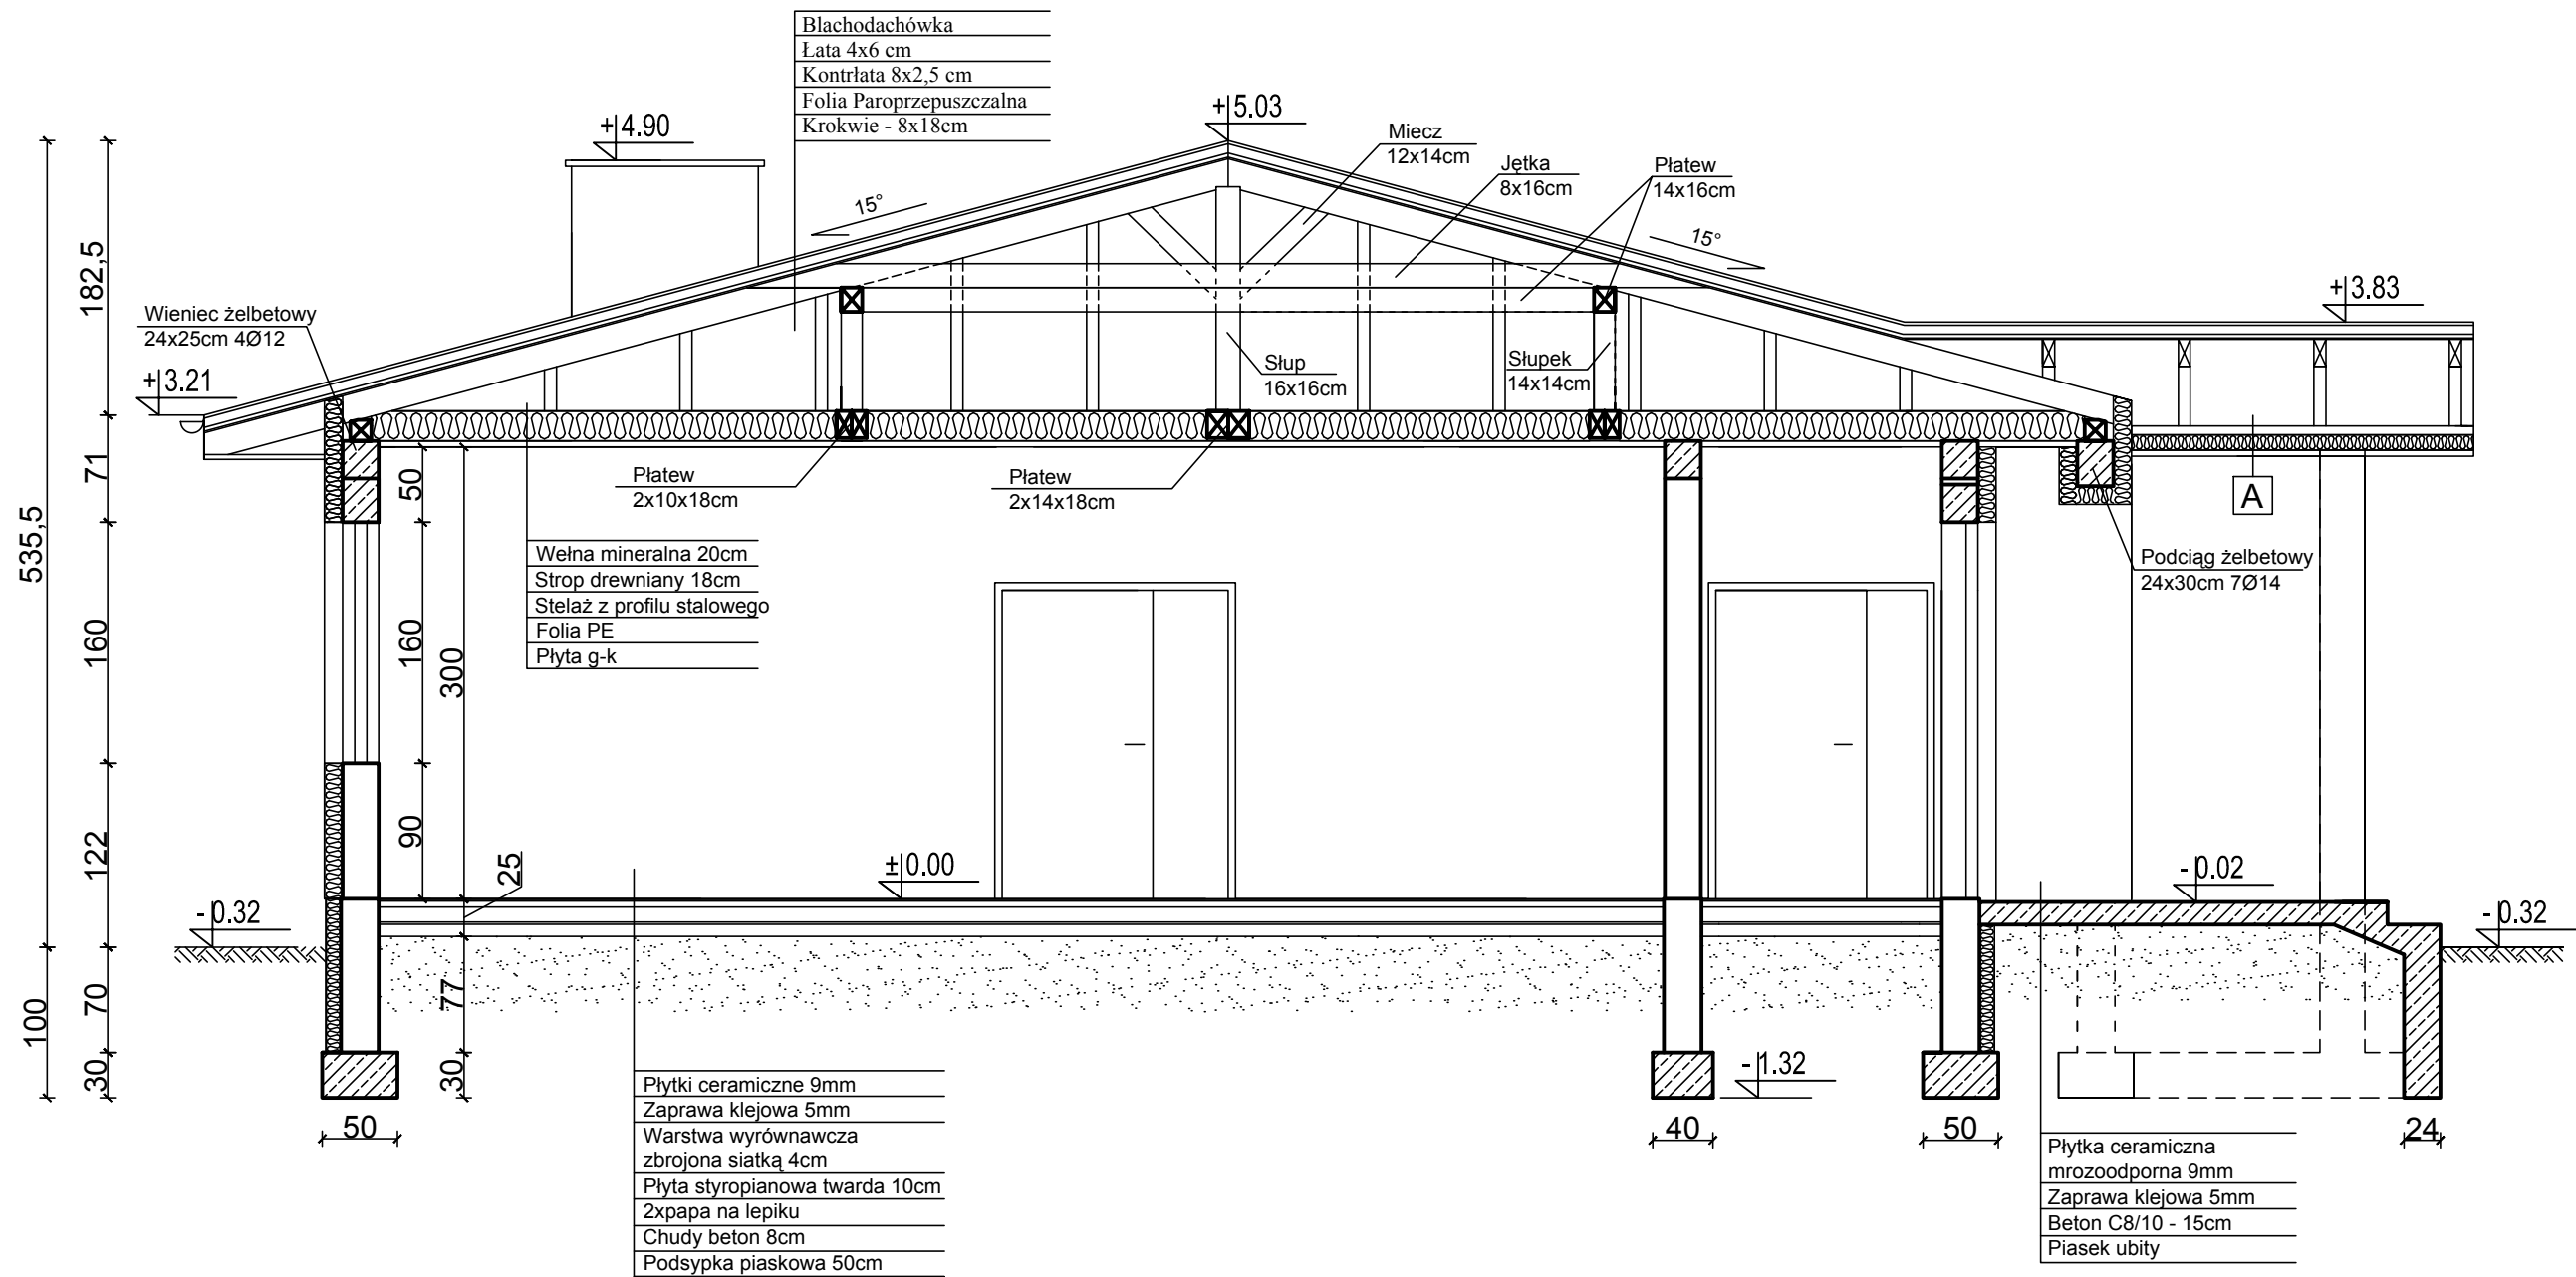

Zakład Projektowania i Nadzoru Budowlanego
 M & A Enterprises
 mgr. inż Marek Piekarski

Oparzno 22B, 78-300 Świdwin
 tel. 0607474792 , 943650093

Numer Zlecenia
 23/2010

Inwestor
 Urząd Gminy Brzeźno, 78-316 Brzeźno

Data

Adres
 Przyrzeczce, Gm. Brzeźno dz. nr 108

11/2010

Treść
 Rysunku
 Przekrój I-I

Skala
 1 : 50

Projektował

Kreślił

Sprawdzał

Numer Rys.