

UG.ZP.271.2.2019

Wykonawcy biorący udział w postępowaniu

**WYJAŚNIENIA ZAMAWIAJĄCEGO DO TREŚCI SPECYFIKACJI
ISTOTNYCH WARUNKÓW ZAMÓWIENIA**

Dotyczy postępowania o udzielenie zamówienia publicznego prowadzonego w trybie przetargu nieograniczonego ogłoszonego w BZP nr 513640-N-2019 z dnia 13.02.2019r. na zadanie pn.: „**Budowa ogrodzenia cmentarza komunalnego wraz z budową parkingu w miejscowości Rzepczyno, gm. Brzeźno**”.

Gmina Brzeźno działając na podstawie art. 38 ustawy z dnia 29 stycznia 2004r. Prawo zamówień publicznych (Dz. U. z 2018r. poz. 1986 z późn. zm.), w odpowiedzi na złożone zapytania w dniu 26.02.2019r. do przedmiotowego postępowania, udziela następujących wyjaśnień do treści specyfikacji istotnych warunków zamówienia:

Pytanie 1

Ogrodzenia:

- betonowe: przedmiar 199,215 m² – wg wyliczeń z planu ok. 220 mb tj. 330 m²;
- z paneli: przedmiar 95,39 m – wg liczeń ok. 50 m;
- z siatki: przedmiar 355,8 m – wg wyliczeń ok. 305 m.

Celem właściwej wyceny prosimy o:

- uzupełnienie wymiarowania ogrodzeń na planie;
- oznaczenie na planie każdego rodzaju ogrodzenia różnym kolorem i zamieszczenie w legendzie.

Odpowiedź 1

W załączeniu plan (projekt mapa cz. 1, projekt mapa cz. 2) uzupełniony o wnioskowane wyżej dane.

Pytanie 2

Cokoły betonowe

Prosimy Zamawiającego o rozważenie alternatywy:

- ogrodzenia z paneli – słupki na fundamentach betonowych z systemową podmurówką betonową pod panel i gniazdem zwieńczającym fundament słupka.
- ogrodzenia z siatki i betonowe – słupki na fundamentach betonowych, pod ogrodzeniem obrzeże betonowe 8x30 na ławie betonowej wystające 8-10 cm ponad przyległy teren.

Prosimy o decyzję i odpowiedź:

- zastąpienie cokołów betonowych alternatywnymi rozwiązaniami (jakie);
- pozostaje jak w dokumentacji.

Odpowiedź 2

Zamawiający **dopuszcza** zastosowanie:

- w ogrodzeniu z paneli – słupki na fundamentach betonowych z systemową podmurówką betonową pod panel i gniazdem zwieńczającym fundament słupka;
- w ogrodzeniu betonowym – słupki na fundamentach betonowych, pod ogrodzeniem obrzeże betonowe 8x30 na ławie betonowej wystające 8-10 cm ponad przyległy teren.
- w ogrodzeniu z siatki – pozostaje cokoł betonowy jak w dokumentacji, z możliwością wykorzystania istniejącego cokołu (odcinków, które są w dobrym stanie).

Pytanie 3

Nawierzchnie

- podbudowa pod chodnik – opis – beton B-20 gr. 6 cm, rysunki konstrukcyjne B-15 gr. 12 cm. Prosimy określić właściwe rozwiązanie.
- podbudowa pod parking – opis – beton B-20 gr. 20 cm, rysunki konstrukcyjne B-20 gr. 15 cm. Prosimy określić właściwe rozwiązanie.

Odpowiedź 3

Zamawiający określa jako rozwiązania właściwe następujące parametry:

- podbudowa pod chodnik – beton B-20 gr. 15 cm;
- podbudowa pod parking – beton B-20 gr. 20 cm

Pytanie 4

Kostki betonowe

Prosimy o sprecyzowanie z jakiego rodzaju kostki należy wykonać nawierzchnię:

- starobruk;
- popularna kostka przemysłowa.

Prosimy o podanie czy kostka szara czy kolor.

Odpowiedź 4

Zamawiający dopuszcza możliwość zastosowanie popularnej kostki przemysłowej (typu Polbruk), nie zabraniając jednocześnie zastosowania kostki „starobruk”.


Zamawiający dopuszcza kolor kostki szary, natomiast oddzielenie miejsc parkingowych powinno być wyłożone kolorem innym niż szary.

Niniejsze wyjaśnienia stanowią integralną część specyfikacji istotnych warunków zamówienia i są wiążące dla wszystkich Wykonawców ubiegających się o udzielenie przedmiotowego zamówienia publicznego.

Jednocześnie Zamawiający informuje, że termin składania ofert nie ulega zmianie i jest wyznaczony na dzień 07.03.2019 roku do godziny 10.00. Miejsce składania ofert pozostaje bez zmian.

Zatwierdził
z up. Wójta
Marzena Osińska
Zastępca Wójta


PROJEKT
zagospodarowanie cmentarza komunalnego
Rzeppczyjno działka nr 22 i 21 Gmina Brzeźno
Kształtowanie przestrzeni publicznej

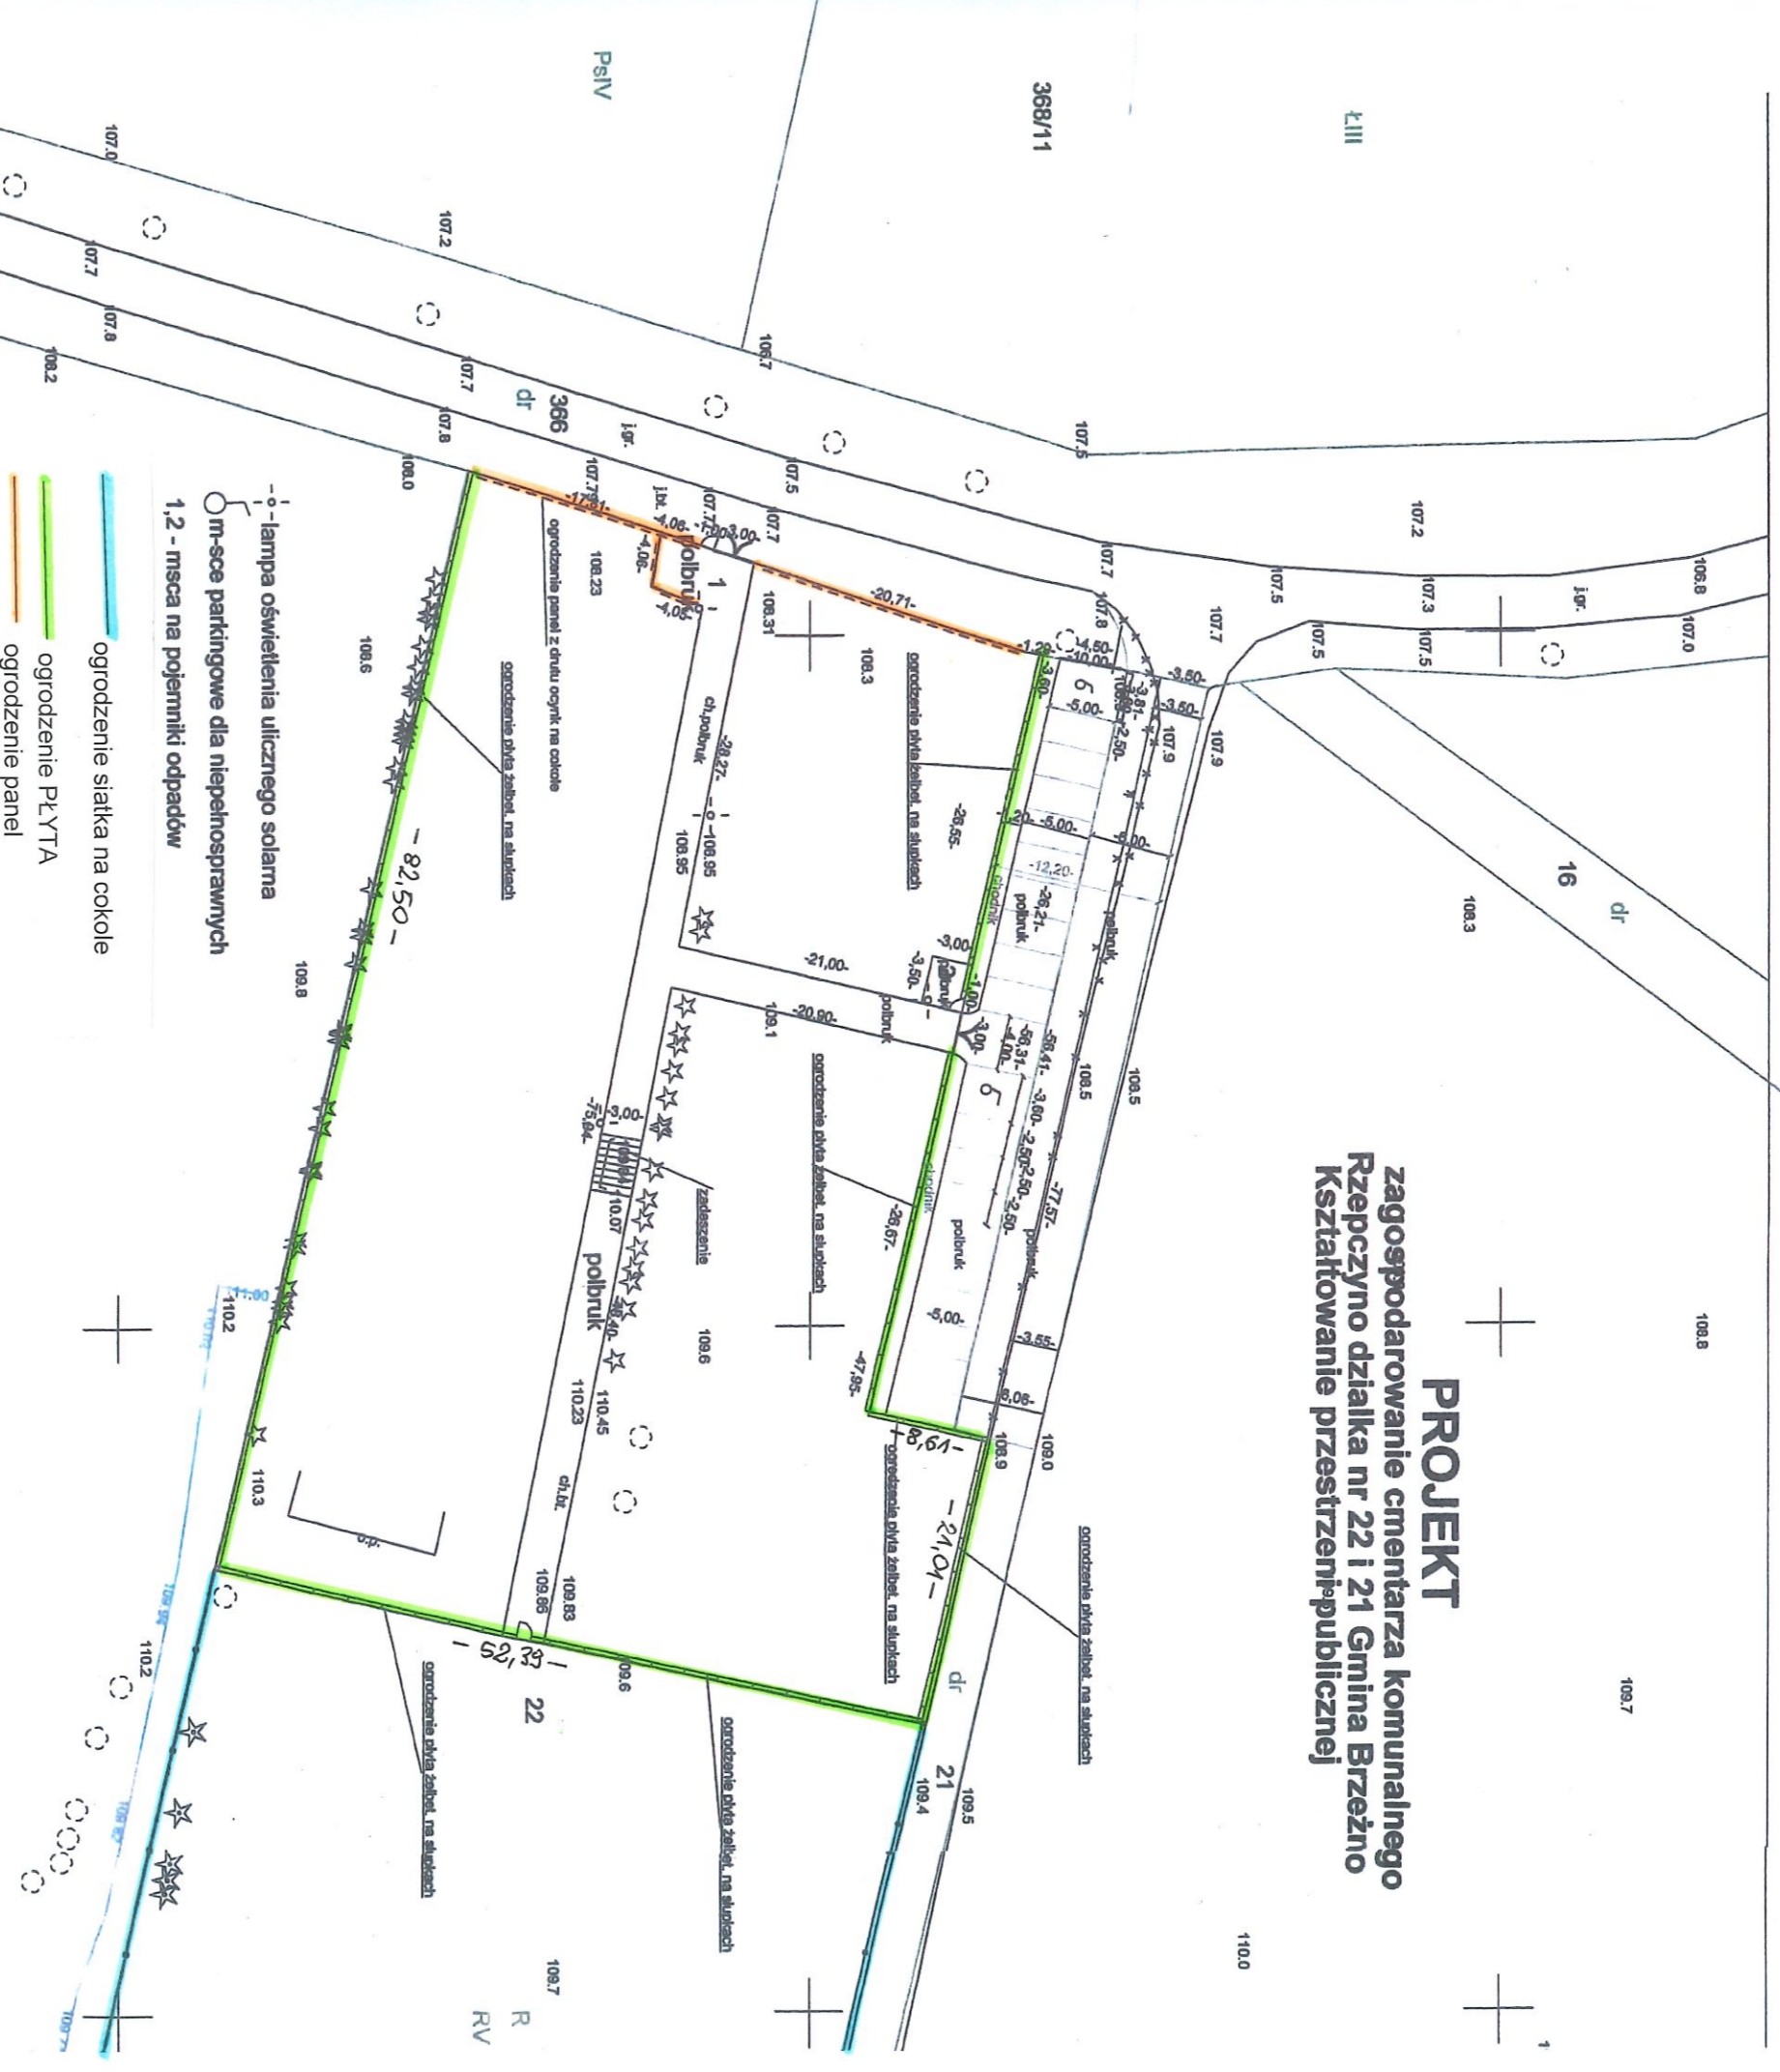

Projekt zagospodarowania
Cmentarz komunalny Gmin
Rzeppczyjno działki nr 22 i 21
Budowa: Parking sam. oso
Investor: Gmina Brzeźno 7
Projektant: mgr inż. arch. Mi
Opracował: Jan Koniec 1^{ty} JAN

luty 2018



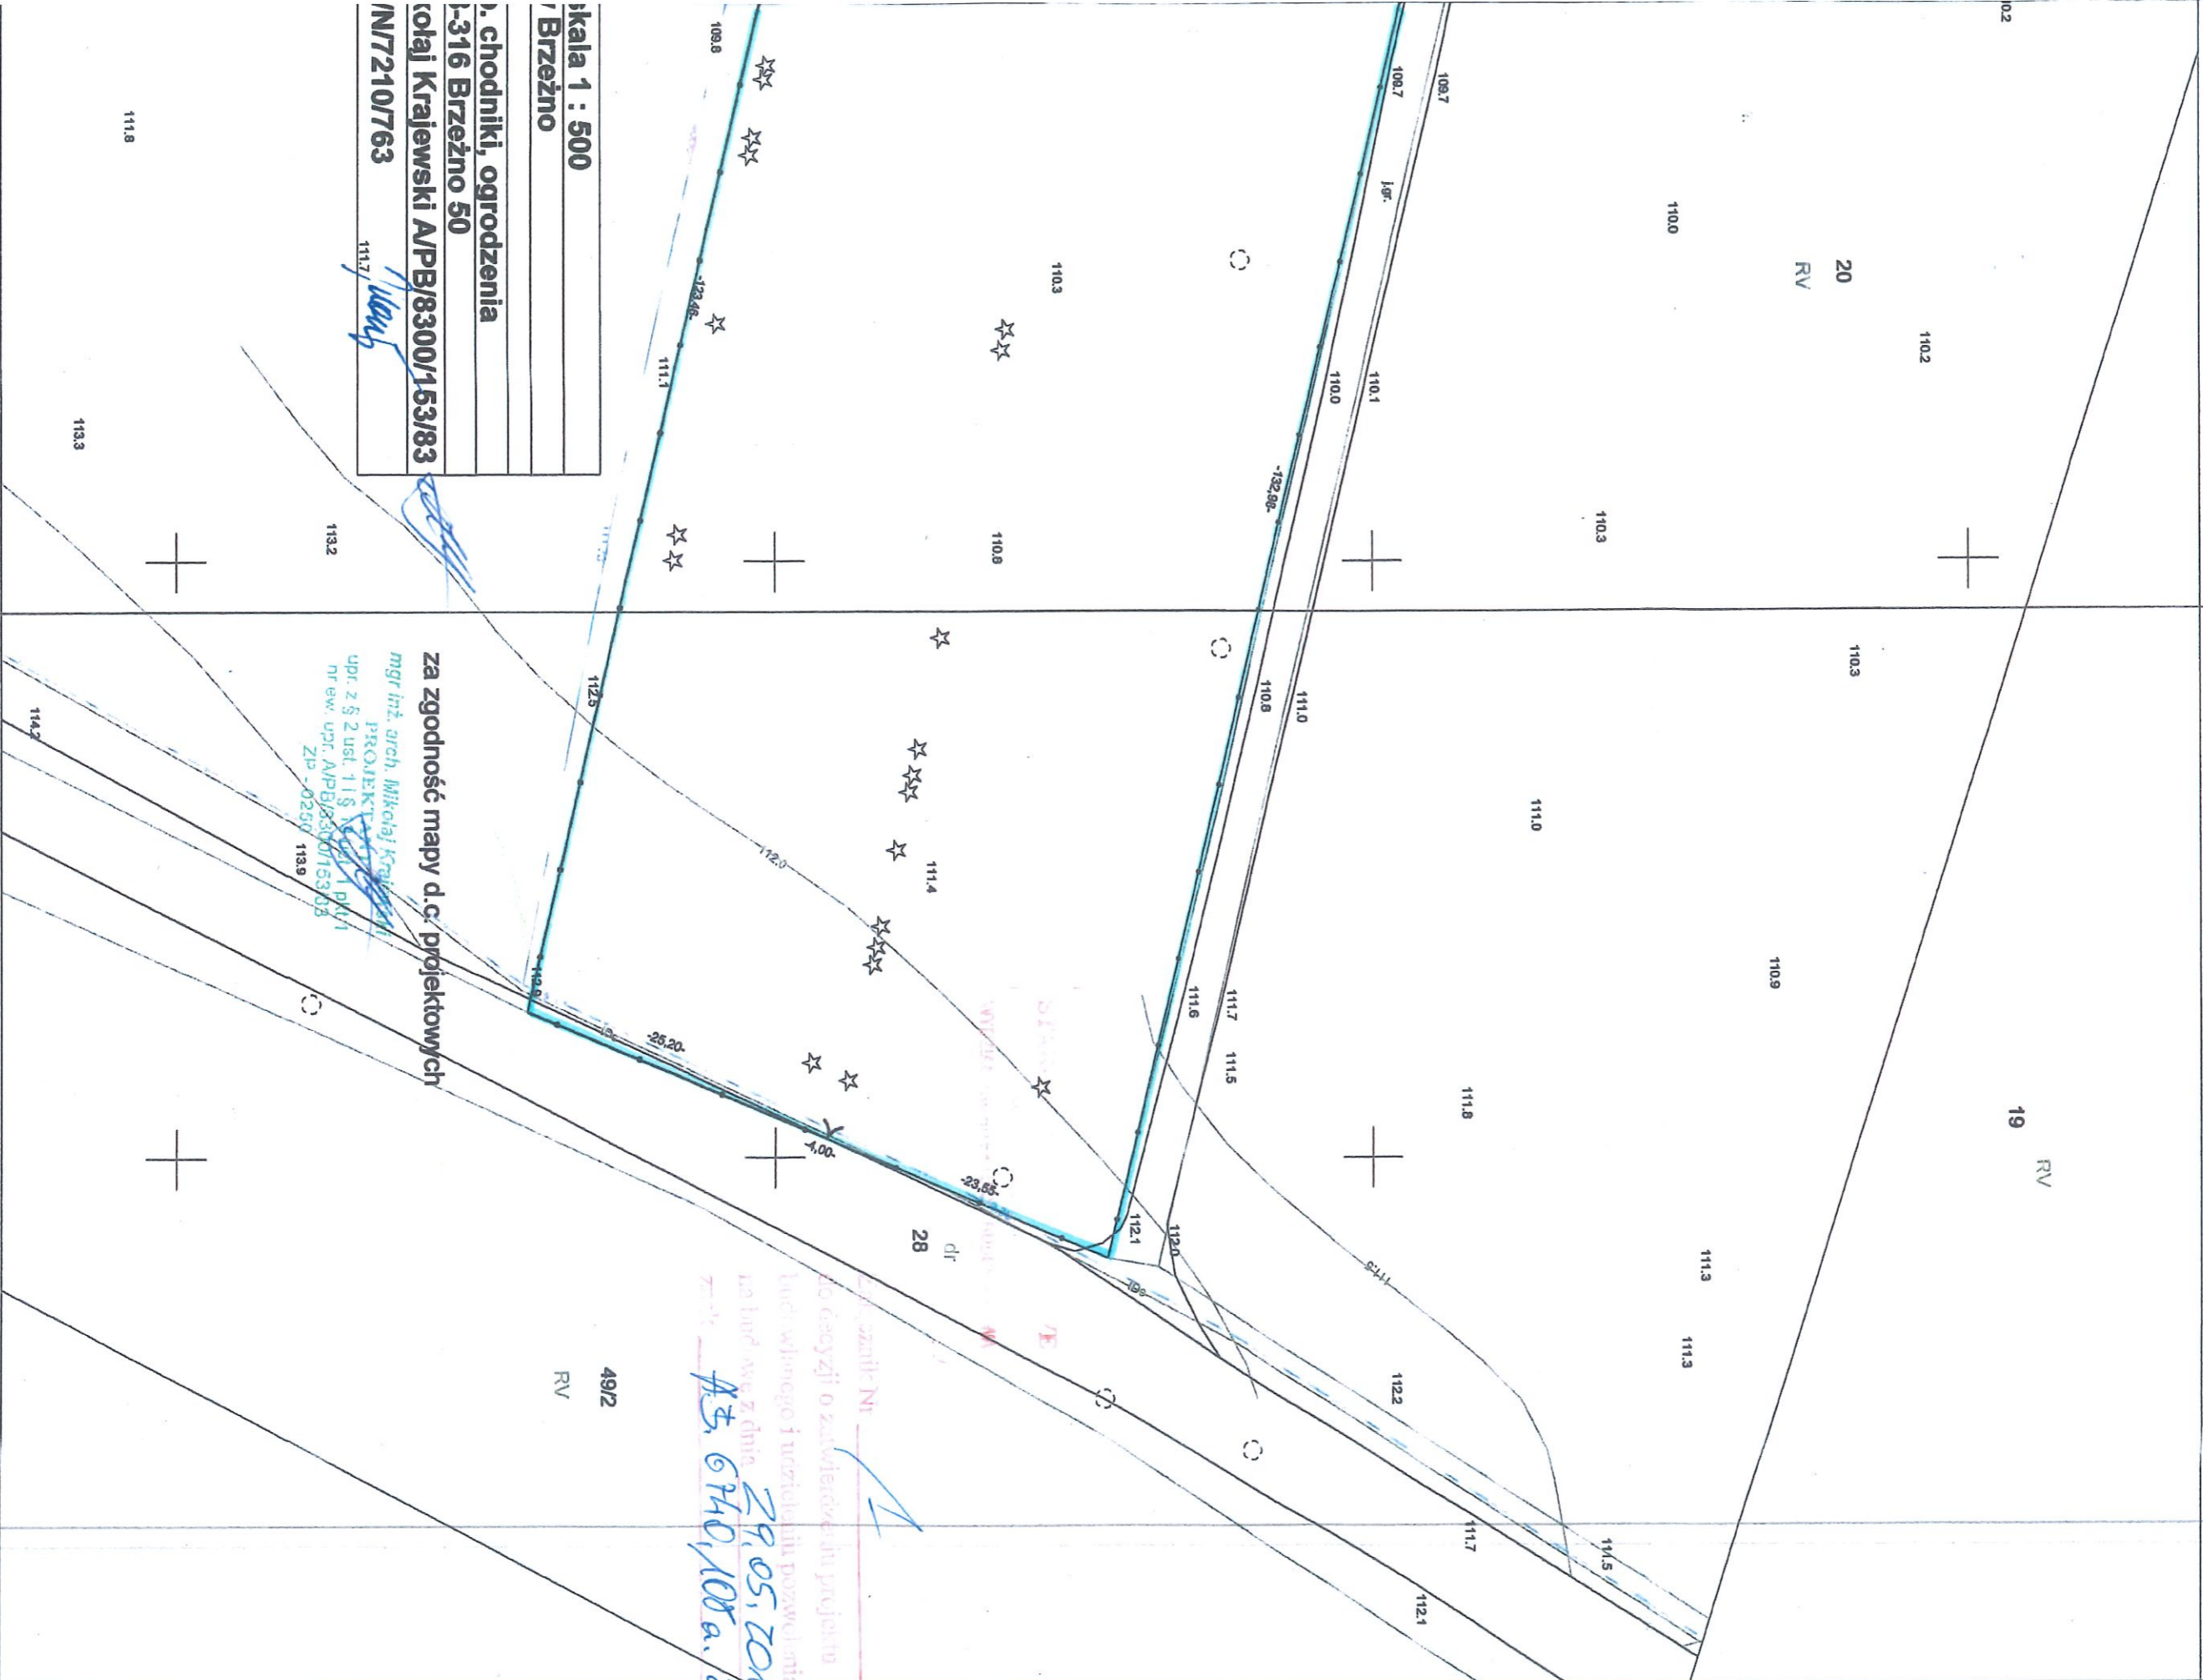

Skala 1 : 500
Brzeżno
chodniki, ogrodzenia
316 Brzeżno 50
Kolaj Krajeński A/PB/8300/153/83
N/7210763

mgr inż. arch. *Mikołaj Krajeński*
PROJEKTANT
upr. z § 2 ust. 1 i § 3 ust. 1 pkt 1
nr ew. upr. A/PB/8300/153/83
ZiP - 02300 1139

za zgodność mapy d.c. projektowych

znaleź Ni
do gączyli o zakwaterowanie projektu
kuchniowego i urządzeń pozwolami
na budowę z dnia 29.05.2014
#5, 6, 10, 105 a, 2018