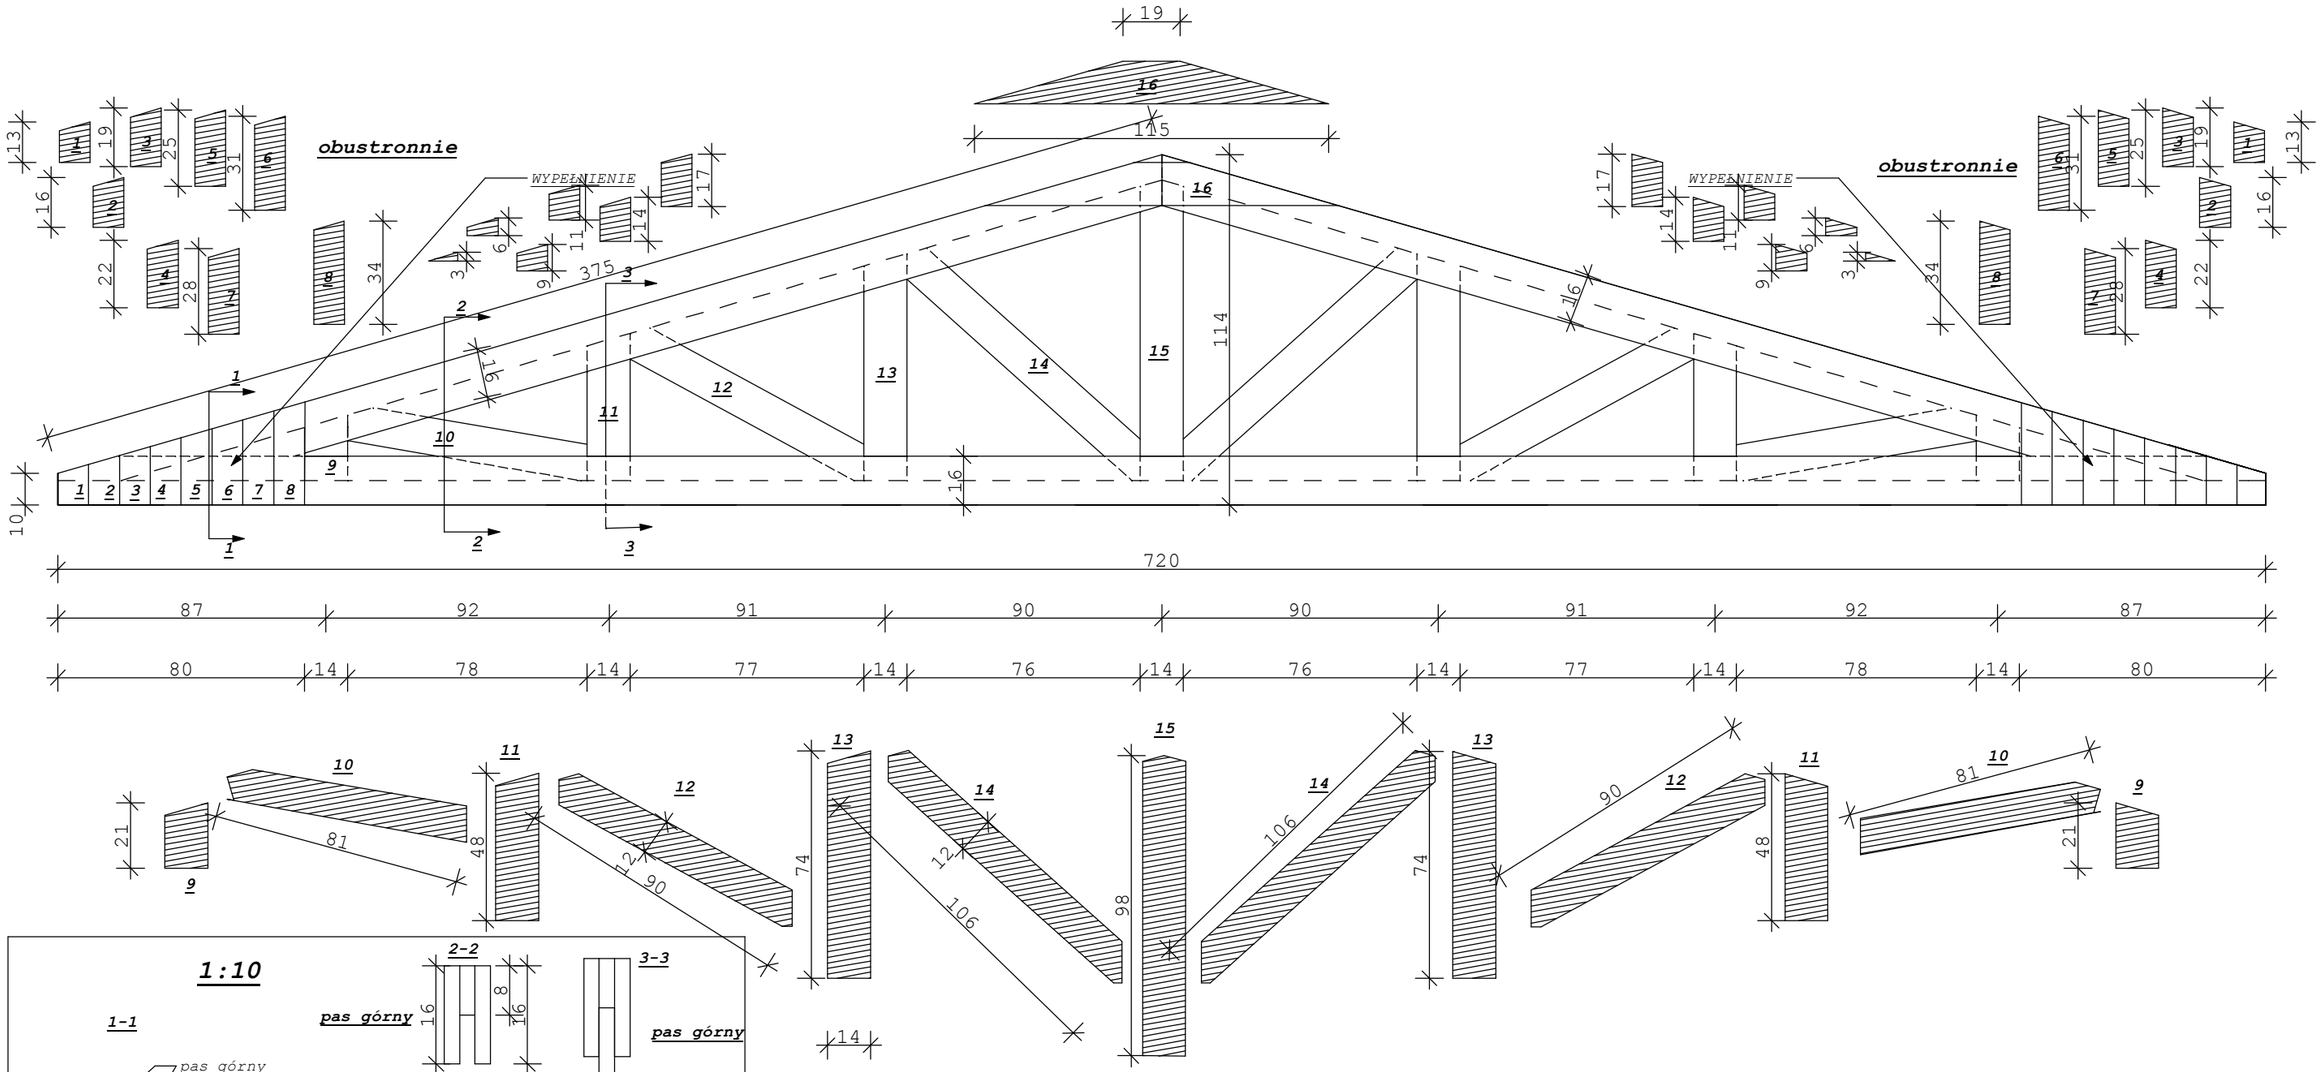

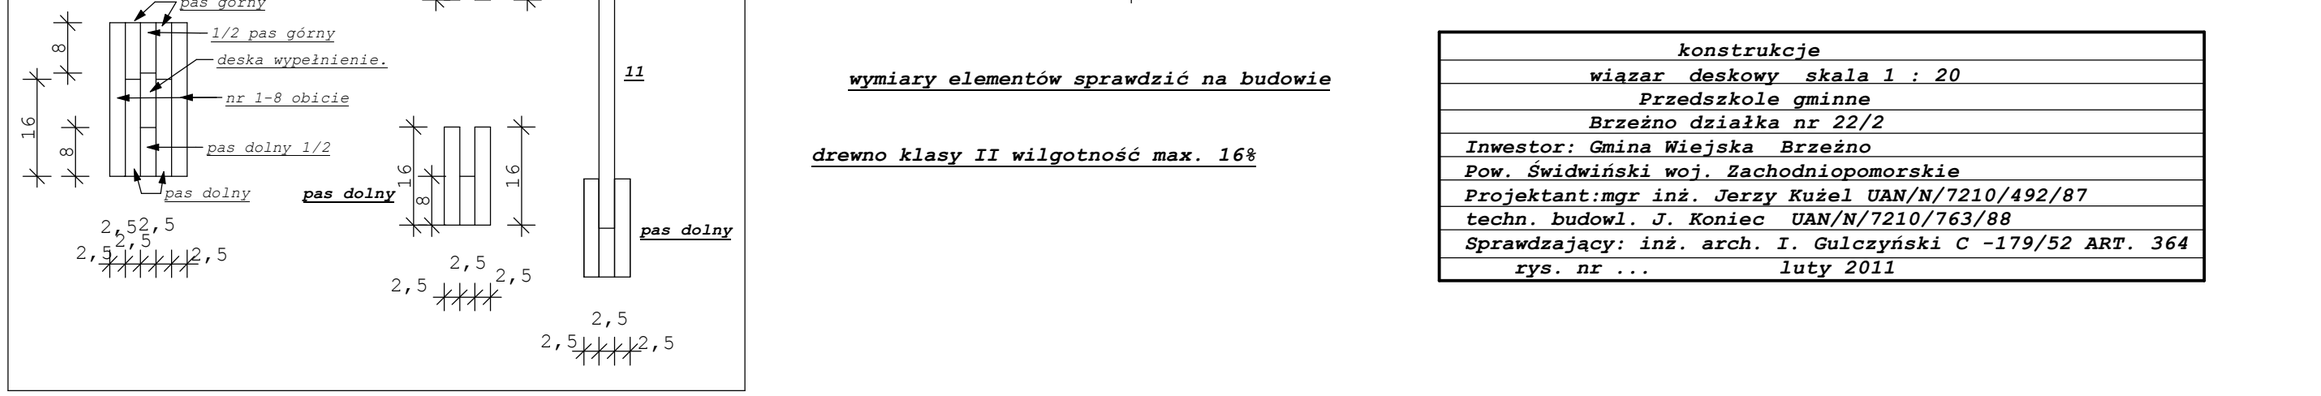

wymiary elementów sprawdzić na budowie

drewno klasy II wilgotność max. 16%

konstrukcje
wiązar deskowy skala 1 : 20
Przedszkole gminne
Brzeżno działka nr 22/2
Inwestor: Gmina Wiejska Brzeżno
Pow. Świdwiński woj. Zachodniopomorskie
Projektant:mgr inż. Jerzy Kużel UAN/N/7210/492/87
techn. budowl. J. Koniec UAN/N/7210/763/88
Sprawdzający: inż. arch. I. Gulczyński C -179/52 ART. 364
rys. nr ... luty 2011