


MIEJSCOWY PLAN ZAGOSPODAROWANIA PRZESTRZENNEGO GMINY BRZEŹNO

dla miejscowości SŁONOWICE gm. BRZEŹNO

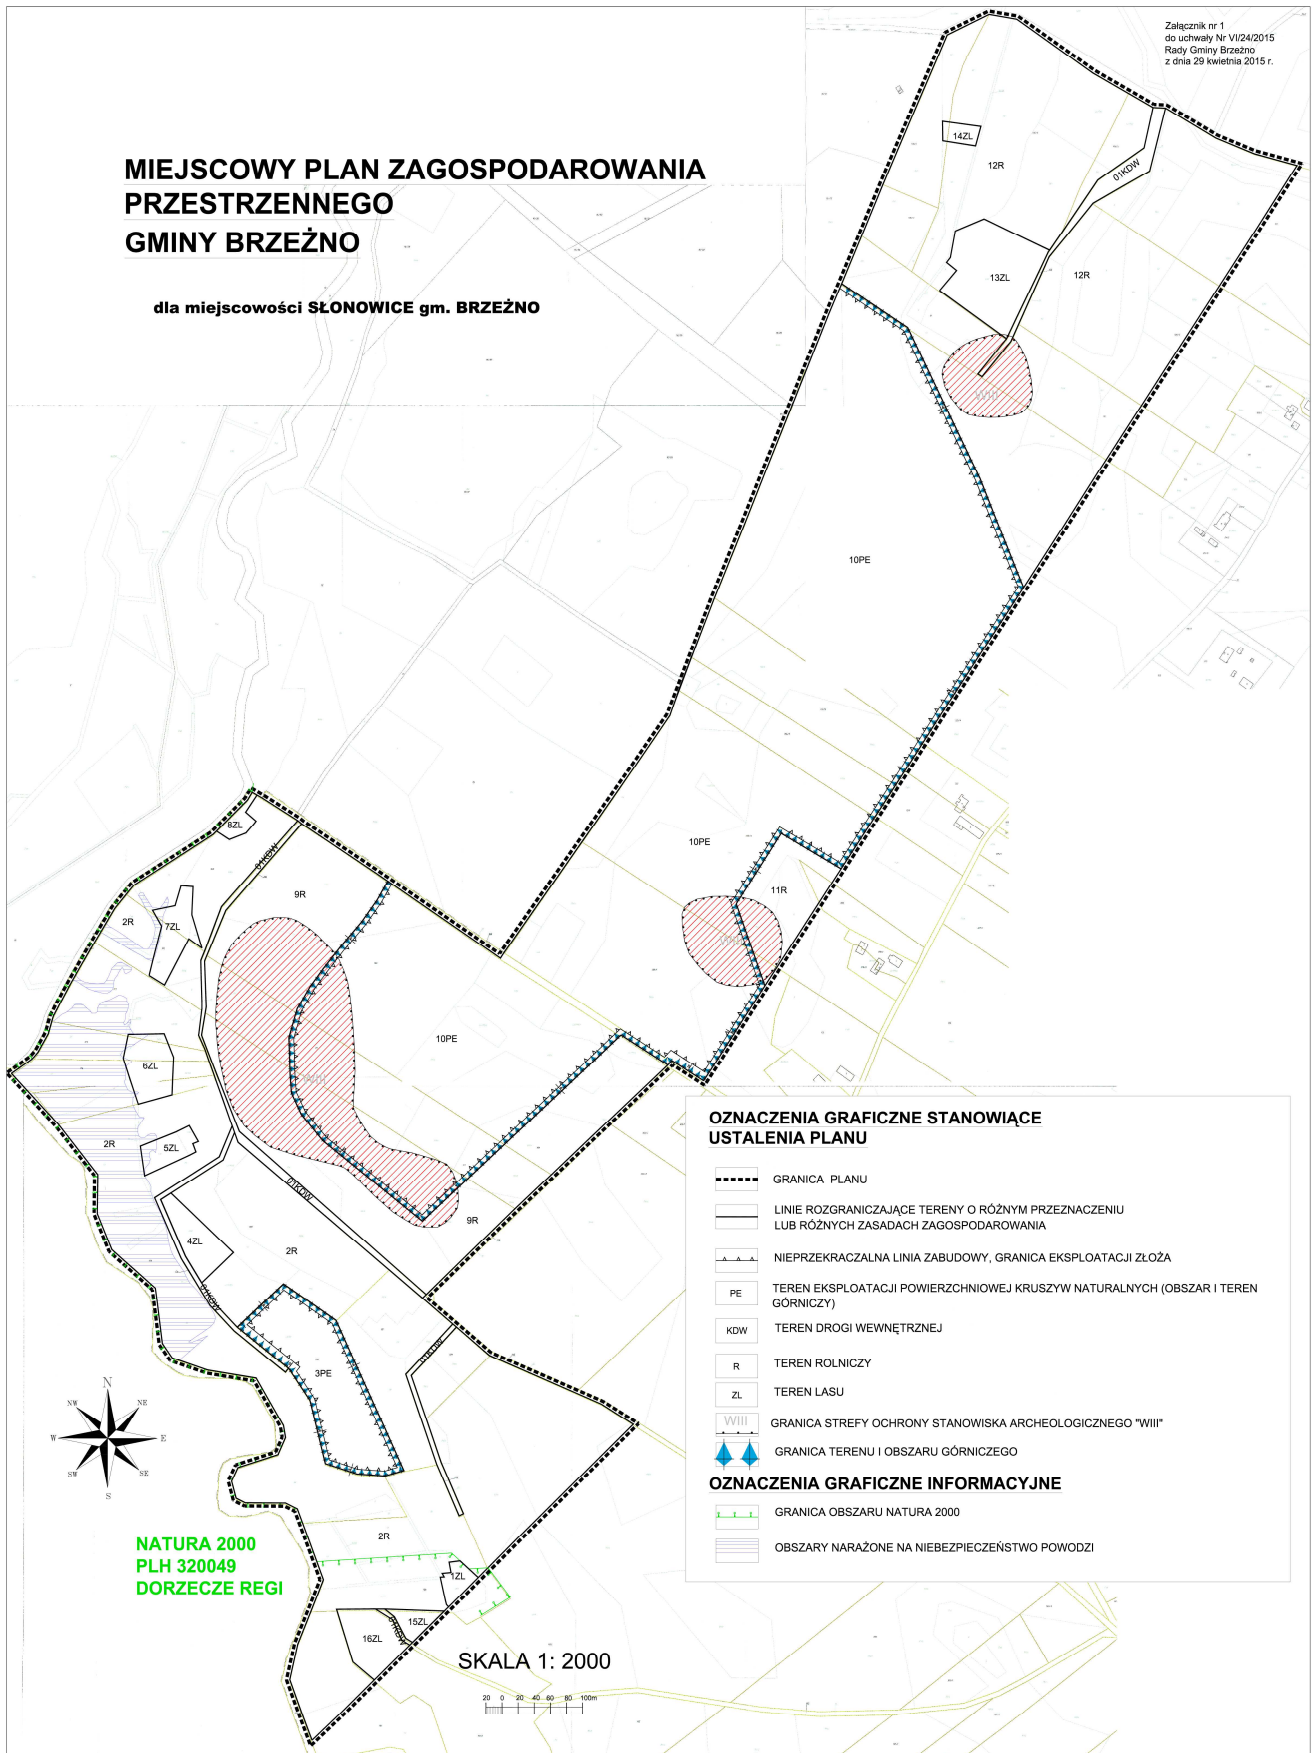

OZNACZENIA GRAFICZNE STANOWIĄCE USTALENIA PLANU

- GRANICA PLANU
- LINIE ROZGRANICZAJĄCE TERENY O RÓŻNYM PRZEZNACZENIU
LUB RÓŻNYCH ZASADACH ZAGOSPODAROWANIA
- NIEPRZEKRACZALNA LINIA ZABUDOWY, GRANICA EKSPLOATACJI ZŁOŻA
- PE TEREN EKSPLOATACJI POWIERZCHNIOWEJ KRUSZYW NATURALNYCH (OBSZAR I TEREN
GÓRNICZY)
- KDW TEREN DROGI WEWNĘTRZNEJ
- R TEREN ROLNICZY
- ZL TEREN LASU
- WIII GRANICA STREFY OCHRONY STANOWISKA ARCHEOLOGICZNEGO "WIII"
- GRANICA TERENU I OBSZARU GÓRNICZEGO

OZNACZENIA GRAFICZNE INFORMACYJNE

- GRANICA OBSZARU NATURA 2000
- OBSZARY NARAŻONE NA NIEBEZPIECZEŃSTWO POWODZI

NATURA 2000
PLH 320049
DORZECZE REGI

SKALA 1: 2000

