

Wyrys ze Studium uwańkowań i kierunków zagospodarowania przestrzennego Gminy Brzeźno Skala 1:10 000

OZNACZENIA GRAFICZNE:

	GRANICA ADMINISTRACYJNA GMINY BRZEŹNO
	GRANICA ADMINISTRACYJNA MIAST I GMIN SĄSIEDNICH
	GRANICA OBRĘBÓW EWIDENCYJNYCH
	BRZEŹNO MIEJSCOWOŚĆ GMINNA
	KARSIBÓR MIEJSCOWOŚĆ SOLECKIE
	SORLINO MIEJSCOWOŚĆ POZOSTAŁE
	1:37 US GRANICA I OZNACZENIE TERENU ELEMENTARNEGO

DOMINUJĄCE PRZEZNACZENIA TERENÓW (istniejące i projektowane):

	TERENY ZABUDOWY MIESZKANIOWEJ JEDNORODZINNEJ I USŁUGOWEJ
	TERENY ZABUDOWY ZAGRODOWEJ, ZABUDOWY MIESZKANIOWEJ JEDNORODZINNEJ I USŁUGOWEJ
	TERENY ZABUDOWY ZAGRODOWEJ
	TERENY ZABUDOWY MIESZKANIOWEJ WIELORODZINNEJ, JEDNORODZINNEJ I USŁUGOWEJ
	TERENY ZABUDOWY MIESZKANIOWEJ WIELORODZINNEJ
	TERENY ZABUDOWY USŁUGOWEJ (m.in. oświaty i wychowania, zdrowia i opieki społecznej, administracji, kultury, kultu religijnego, handlu, gastronomii, itp.)
	TERENY ZABUDOWY USŁUGOWEJ (do sprecyzowania w planie)
	TERENY USŁUG TURYSTYCZNYCH
	TERENY ZABUDOWY REKREACJI INDYWIDUALNEJ
	TERENY ZABUDOWY URZĄDZEŃ USŁUG SPORTU I REKREACJI
	TERENY PRODUKCJI, BAZ, SKŁADÓW, MAGAZYNÓW, WARSZTATÓW I OBIEKTÓW OBSŁUGI ROLNICTWA, OŚRODKÓW PRODUKCJI ROLNEJ I HODOWLANEJ, USŁUG ZWIĄZANYCH Z PROWADZONĄ DZIAŁALNOŚCIĄ
	TERENY INFRASTRUKTURY TECHNICZNEJ
	TERENY SAÓDÓW I OGRODÓW (w tym przydomowych)
	TERENY CMENTARZY (w tym nieczynnych)
	TERENY POWIERZCHNIOWEJ EKSPLOATACJI KRUSZYWA (projektowane)
	TERENY ZABUDOWY GOSPODARCZEJ I GARAŻY
	TERENY ROLNICZE O DOMINACJI GRUNTÓW ORNYCH, MIEJSCAMI ŁĄKI I PASTWISKA
	TERENY ROLNICZE O DOMINACJI ŁĄK I PASTWISK, MIEJSCAMI GRUNTY ORNE
	TERENY LASÓW I ZADRZEWIŃ / PROJEKTOWANE ZALESIENIA
	TERENY ZIELENI URZĄDZONEJ (parki)
	TERENY WÓD POWIERZCHNIOWYCH, ŚRÓDLĄDOWYCH (rzeki, jeziora, stawy rybne, strumienie, kanały)
	TERENY PODMOKŁE, BAGNA, NIEUŻYTKI
	TERENY Z DOMINACJĄ GRUNTÓW ROLNYCH NA KTÓRYCH DOPUSZCZA SIĘ LOKALIZACJĘ ELEKTROWNI WIAТРOWYCH WRAZ Z NIEZBĘDNĄ INFRASTRUKTURĄ TECHNICZNĄ ORAZ STREFĄ ODDZIAŁYWANIA (zakaz lokalizacji zabudowy przeznaczanej na stały pobyt ludzi)

TERENY KOMUNIKACJI:

	DROGI WOJEWÓDZKIE
	DROGI POWIATOWE
	WAŻNIEJSZE DROGI POZOSTAŁE
	LINIA KOLEJOWA
	PIESZO-ROWEROWY SZLAK TURYSTYCZNY "Kociot Świdwiński"
	ROWEROWY SZLAK TURYSTYCZNY "Szlak Dziedzictwa Techniki i Architektury"

OBSZARY ZMIAN PLANU MIEJSCOWEGO przyjętego Uchwałą Nr XXVIII/117/97 Rady Gminy w Brzeźnie z dnia 12 grudnia 1997 r.

	GRANICA PLANU MIEJSCOWEGO dla wsi Słonowice - Uchwała Nr VI/28/2003 Rady Gminy w Brzeźnie z dnia 28 marca 2003 r.
	GRANICA PLANU MIEJSCOWEGO dla części obrębu Słonowice, Pęczeryzno, Pólczeb, Wilczkowo i Brzeźno dla lokalizacji elektrowni wiatrowych wraz z urządzeniami infrastruktury towarzyszącej - Uchwała Nr XI/35/07 Rady Gminy Brzeźno z dnia 8 sierpnia 2007 r.

ŚRODOWISKO KULTUROWE I PRZYRODNICZE (istniejące i projektowane)

	OBIEKT WPISANY DO REJESTRU ZABYTKÓW
	STREFA "W I" PEŁNEJ OCHRONY KONSERWATORSKIEJ STANOWISK ARCHEOLOGICZNYCH
	STREFA "W II" CZĘŚCIOWEJ OCHRONY KONSERWATORSKIEJ STANOWISK ARCHEOLOGICZNYCH
	STREFA "W III" OGRANICZONEJ OCHRONY KONSERWATORSKIEJ STANOWISK ARCHEOLOGICZNYCH
	STREFA "A" ŚCISŁEJ OCHRONY KONSERWATORSKIEJ - proponowana
	STREFA "B" OCHRONY KONSERWATORSKIEJ - proponowana
	STREFA "K" OCHRONY KRAJOBRAZU KULTUROWEGO - proponowana
	NATURA 2000 SPECJALNY OBSZAR OCHRONY SIEDLISK "Dorzecze Regi" PLH320049
	NATURA 2000 SPECJALNY OBSZAR OCHRONY SIEDLISK "Karsibórz Świdwiński" PLH320043
	NATURA 2000 OBSZAR SPECJALNEJ OCHRONY PTAKÓW "Ostoja Drawska" PLB320019
	OBSZAR CHRONIONEGO KRAJOBRAZU "Pojezierze Drawskie" - istniejący
	OBSZAR CHRONIONEGO KRAJOBRAZU "Pojezierze Drawskie" - proponowane powiększenie
	ZESPÓŁ PRZYRODNICZO-KRAJOBRAZOWY "Karsibórz" - istniejący
	PROJEKTOWANY ZESPÓŁ PRZYRODNICZO-KRAJOBRAZOWY "Rynna połudowcowa" - ZPK 1
	PROJEKTOWANY ZESPÓŁ PRZYRODNICZO-KRAJOBRAZOWY "Rega" - ZPK 2
	PROJEKTOWANY ZESPÓŁ PRZYRODNICZO-KRAJOBRAZOWY "Stara Rega" - ZPK 3
	PROJEKTOWANY UŻYTEK EKOLOGICZNY
	UŻYTEK EKOLOGICZNY - istniejący
	POMNIKI PRZYRODY - istniejące
	POMNIKI PRZYRODY - projektowane
	REZERWATY PRZYRODY - proponowane
	KORYTARZ EKOLOGICZNY

OBSZARY OCHRONY ŚRODOWISKA I JEGO ZASOBÓW


	ZEWIDENCJONOWANE ZŁOŻA
	TERENY GÓRNICZE
	OBSZARY GÓRNICZE
	TERENY ZMELIOROWANE (orientacyjny zasięg)
	OBSZARY NARAŻONE NA NIEBEZPIECZEŃSTWO POWODZI
	GRANICE OBSZARU 50 m i 150 m OD CMENTARZA
	ZLIKWIDOWANY OTWÓR WIERTNICZY "Resko 3/3K"

URZĄDZENIA INFRASTRUKTURY TECHNICZNEJ:

	LINIA ELEKTROENERGETYCZNA W.N. 110kV
	LINIA ELEKTROENERGETYCZNA S.N. 15kV
	TRAFOSTACJE SN/NN
	GAZOCIĄG W/C

ZMIANA STUDIUM - 2022 r.

	GRANICA TERENÓW OBJĘTYCH UCHWAŁĄ W SPRAWIE PRZYSTĄPIENIA DO ZMIANY STUDIUM
	ZEWIDENCJONOWANE ZŁOŻA - SŁONOWICE I, II, III
	TERENY GÓRNICZE
	OBSZARY GÓRNICZE
	GRANICA POWIERZCHNI OGRANICZAJĄCEJ DLA LOTNISKA WOJSKOWEGO
	PROJEKTOWANE ZALESIENIA
	GRANICA PLANU MIEJSCOWEGO dla miejscowości Słonowice - Uchwała Nr VI/24/2015 Rady Gminy w Brzeźnie z dnia 29 kwietnia 2015 r.

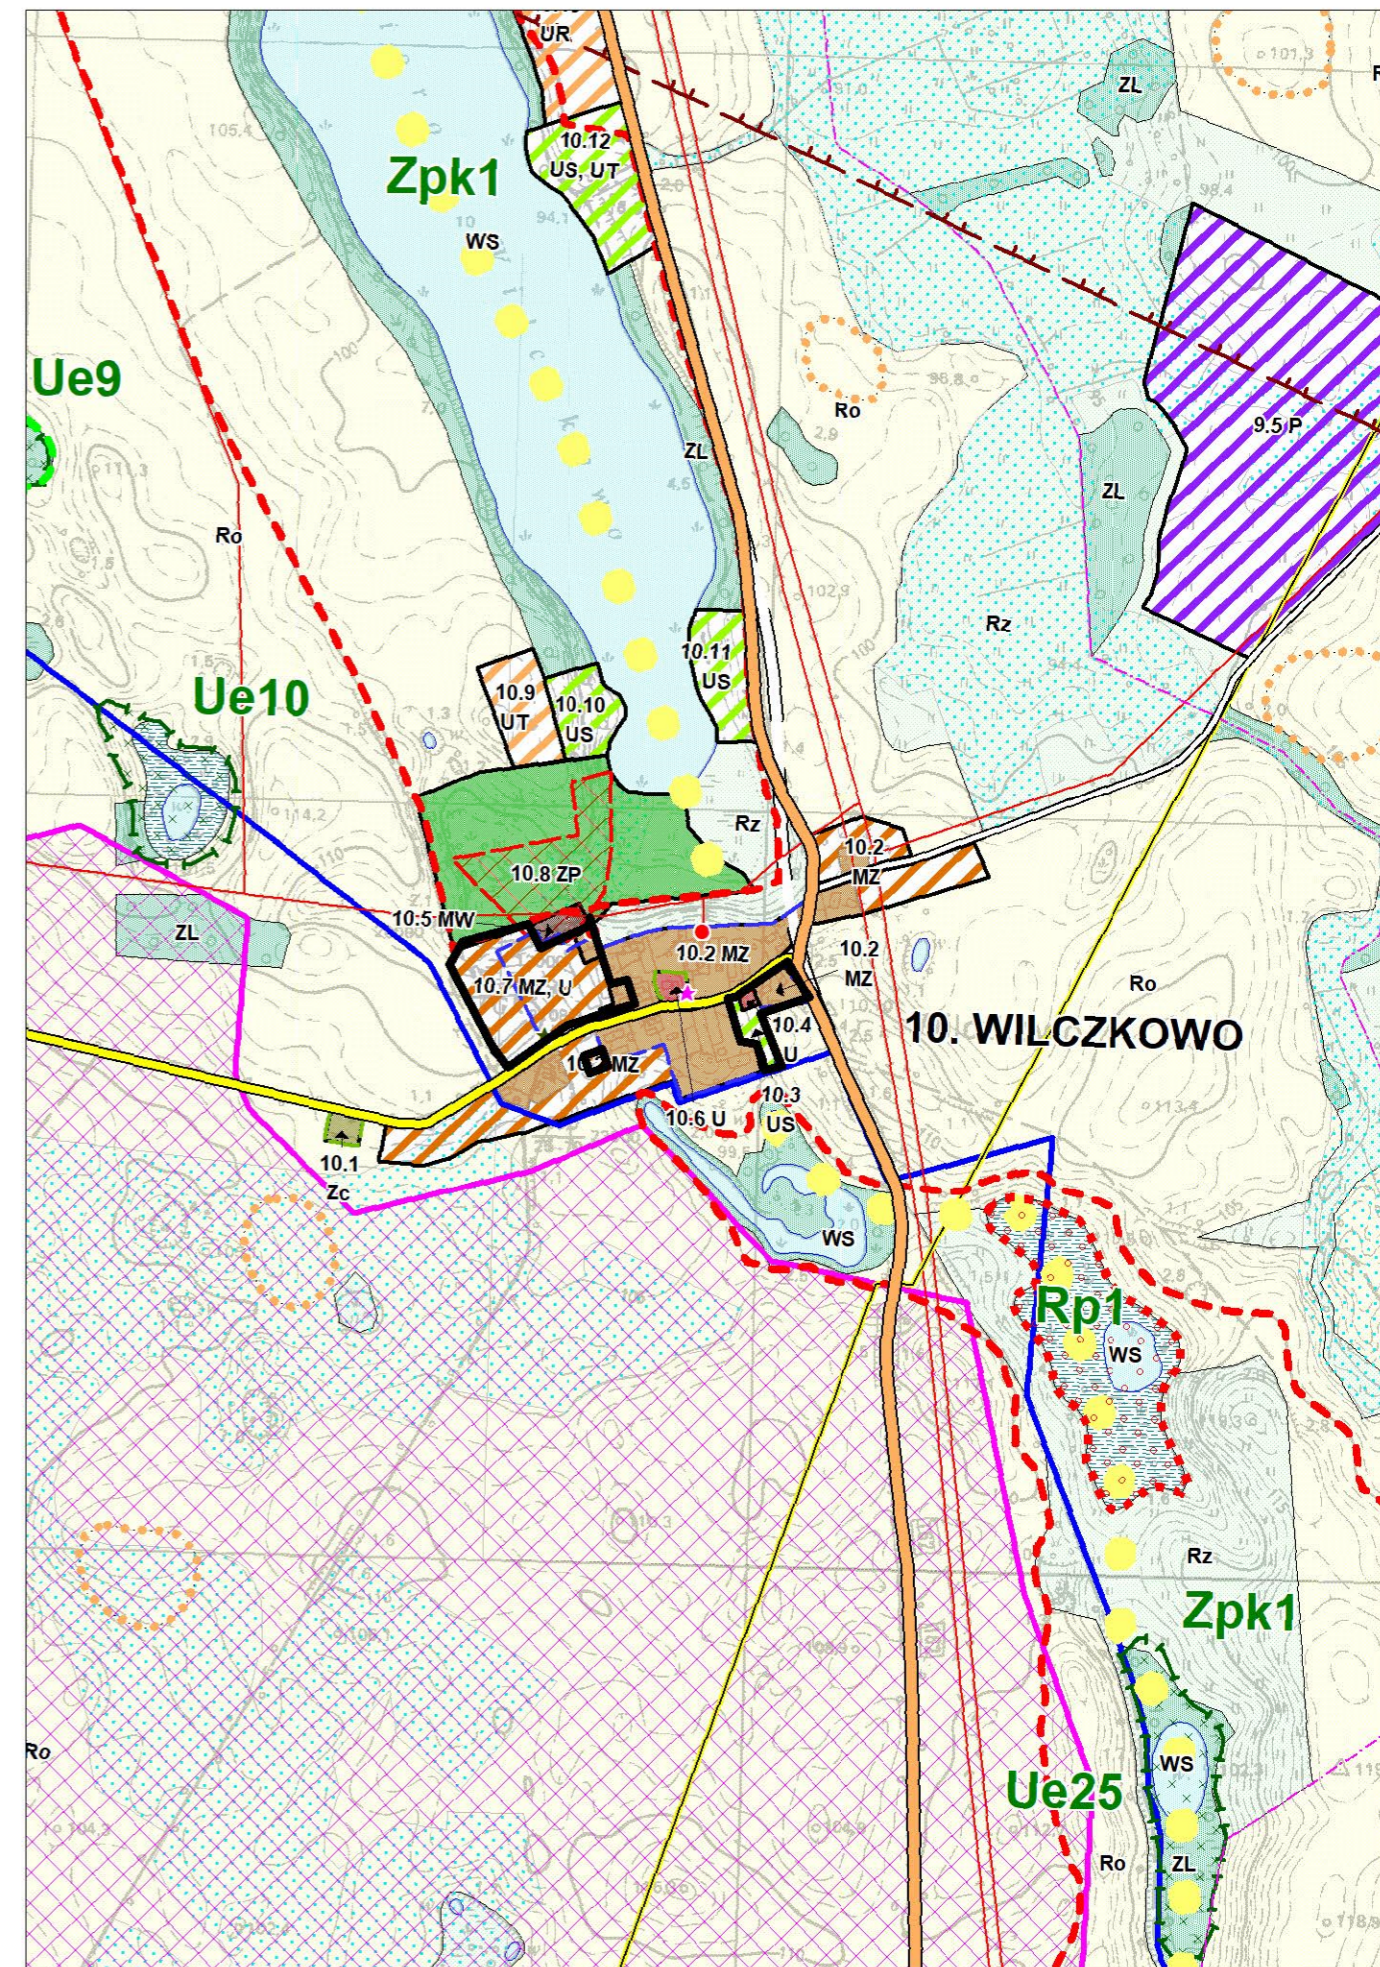

obszar objęty miejscowym planem zagospodarowania przestrzennego Gminy Brzeźno w części obrębu ewidencyjnego Wilczkowo