


# MIEJSCOWY PLAN ZAGOSPODAROWANIA PRZESTRZENNEGO GMINY BRZEŻNO W CZĘŚCI OBRĘBU EWIDENCYJNEGO RZEP CZYNO

RYSUNEK PLANU MIEJSCOWEGO SKALA 1:1000

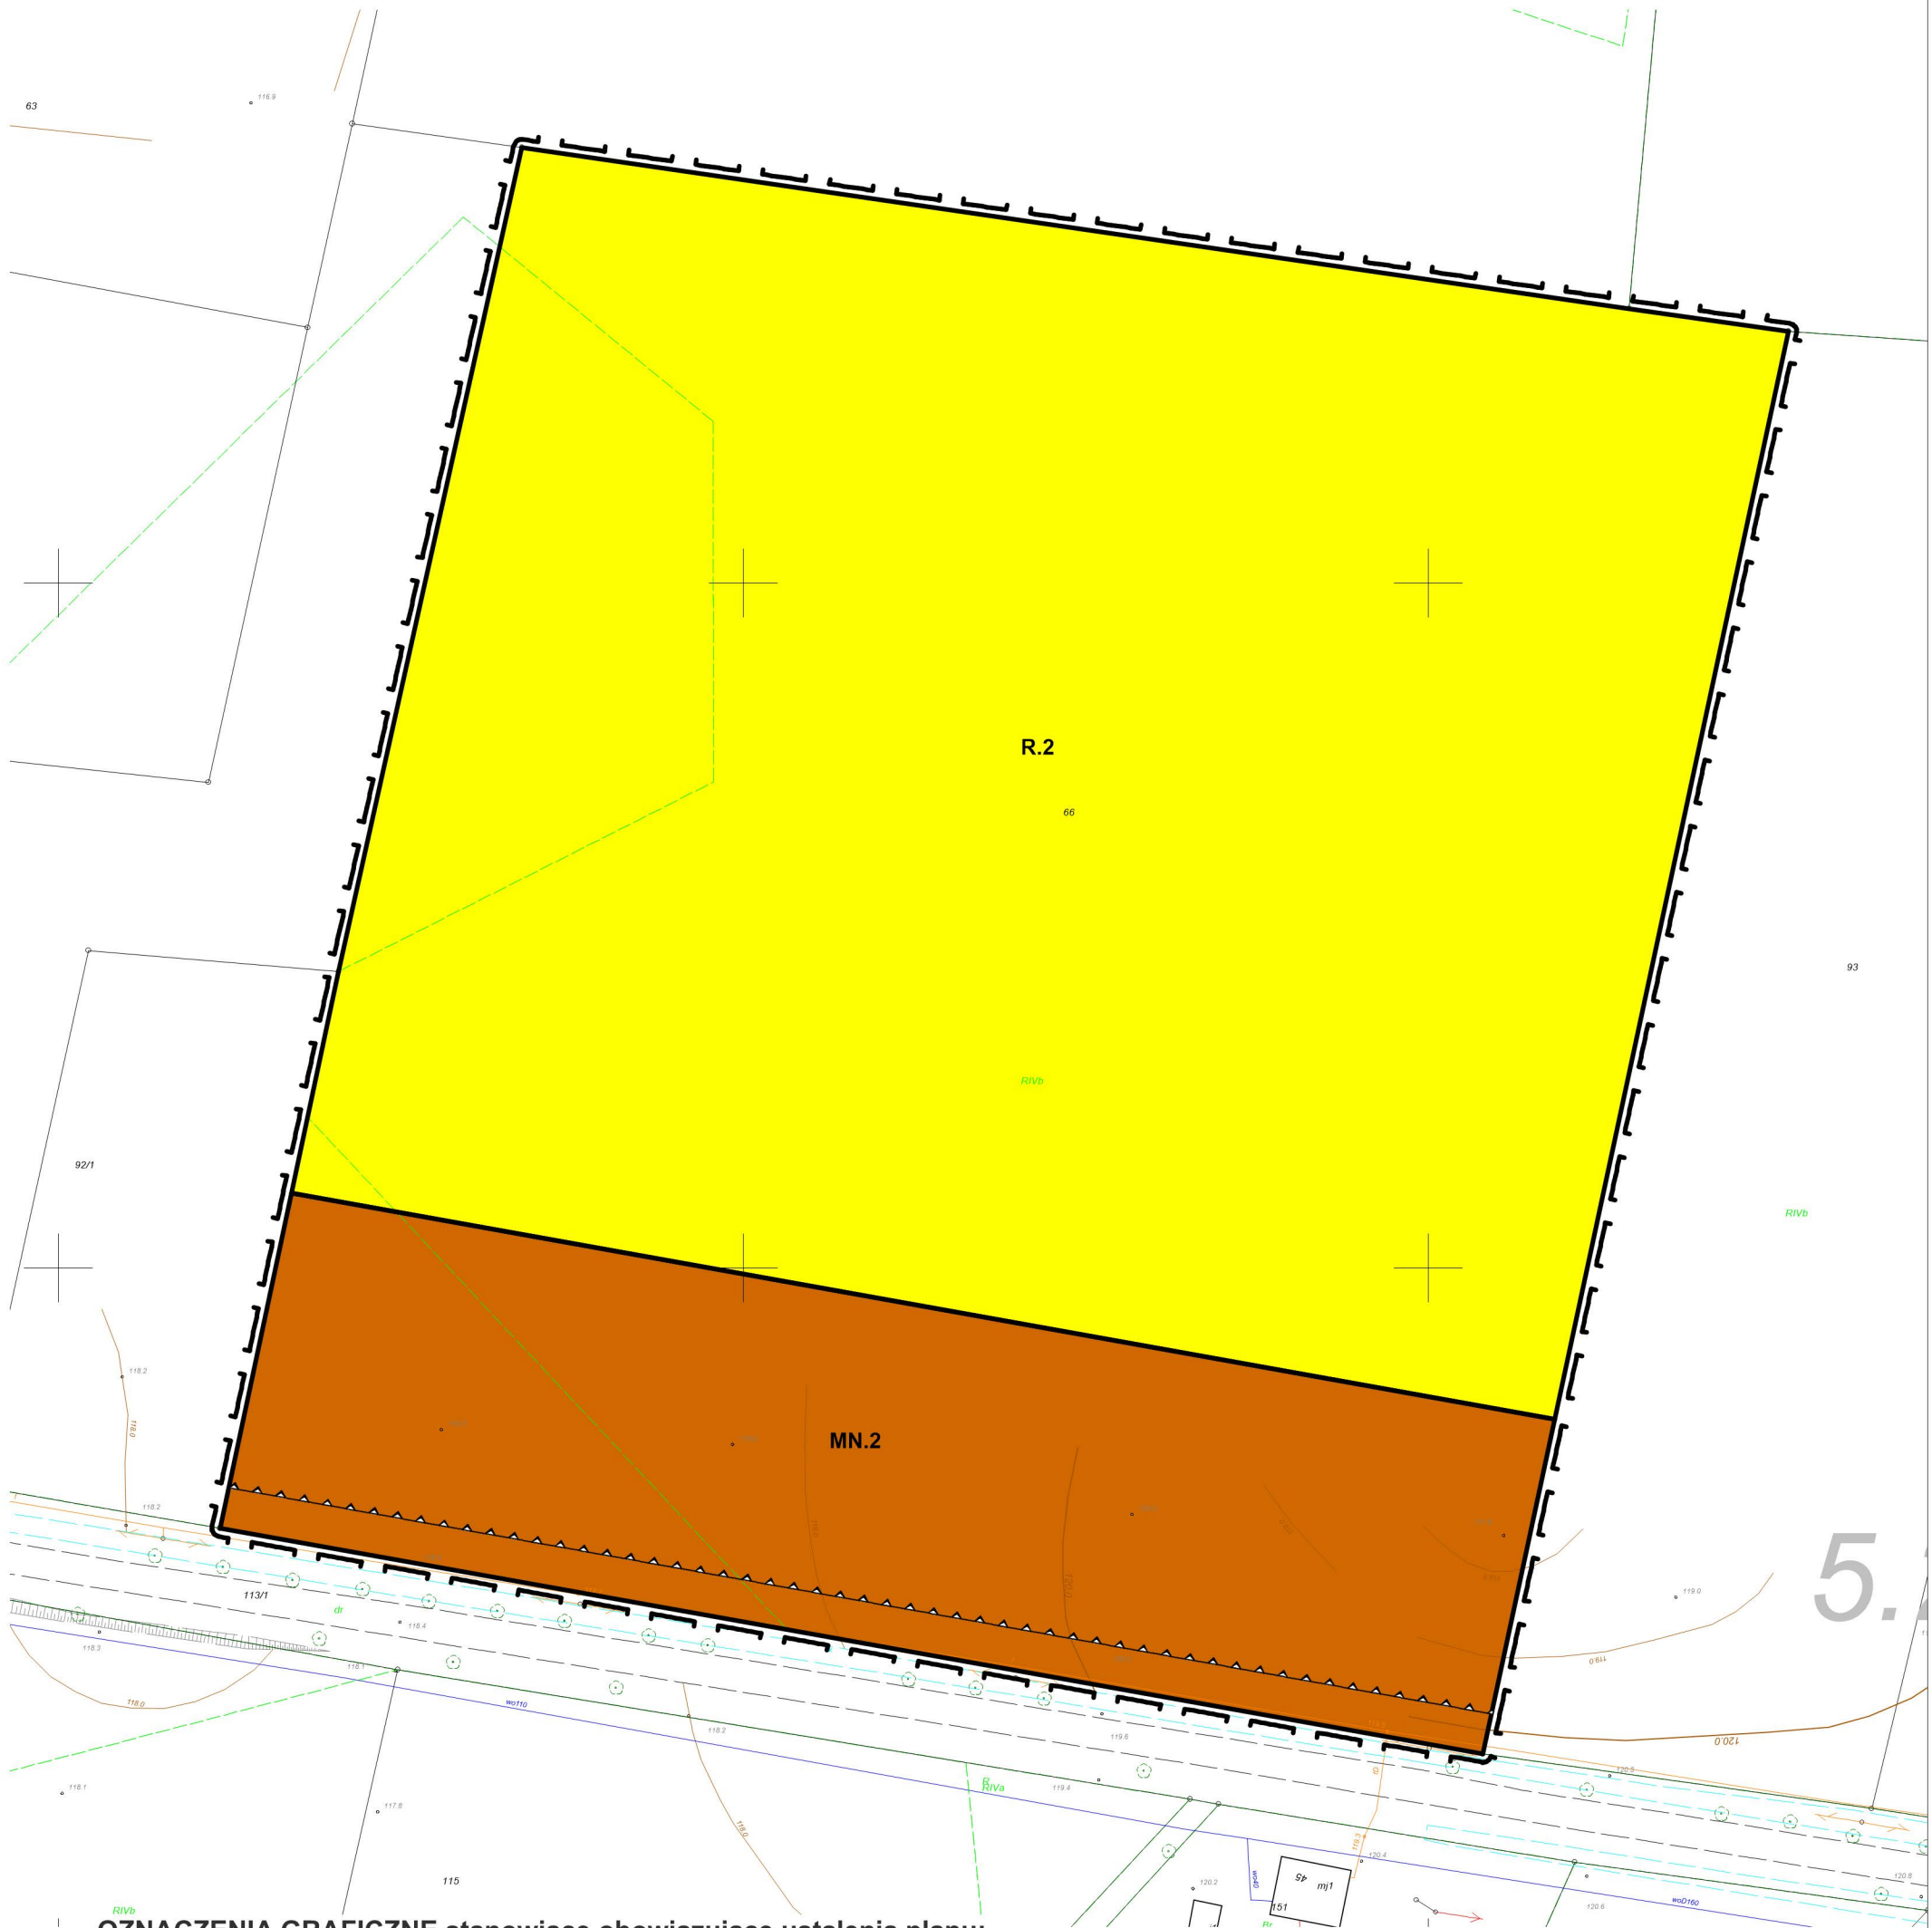

## OZNACZENIA GRAFICZNE stanowiące obowiązujące ustalenia planu:

	GRANICA OBSZARU OBJĘTEGO PLANEM
	LINIA ROZGRANICZAJĄCA TERENY O RÓŻNYM PRZEZNACZENIU LUB RÓŻNYCH ZASADACH ZAGOSPODAROWANIA
<b>MN.2</b>	OZNACZENIA LITEROWE IDENTYFIKUJĄCE PRZEZNACZENIE TERENU W LINIACH ROZGRANICZAJĄCYCH WRAZ Z SYMBIEM KOLEJNOŚCI PRZEZNACZENIA TERENU
	NIEPRZEKRACZALNA LINIA ZABUDOWY
<b>MN</b>	TEREN ZABUDOWY MIESZKANIOWEJ JEDNORODZINNEJ
<b>R</b>	TEREN ROLNICZY