


# Wyrys ze Studium uwańkowań i kierunków zagospodarowania przestrzennego Gminy Brzeźno Skala 1:10 000

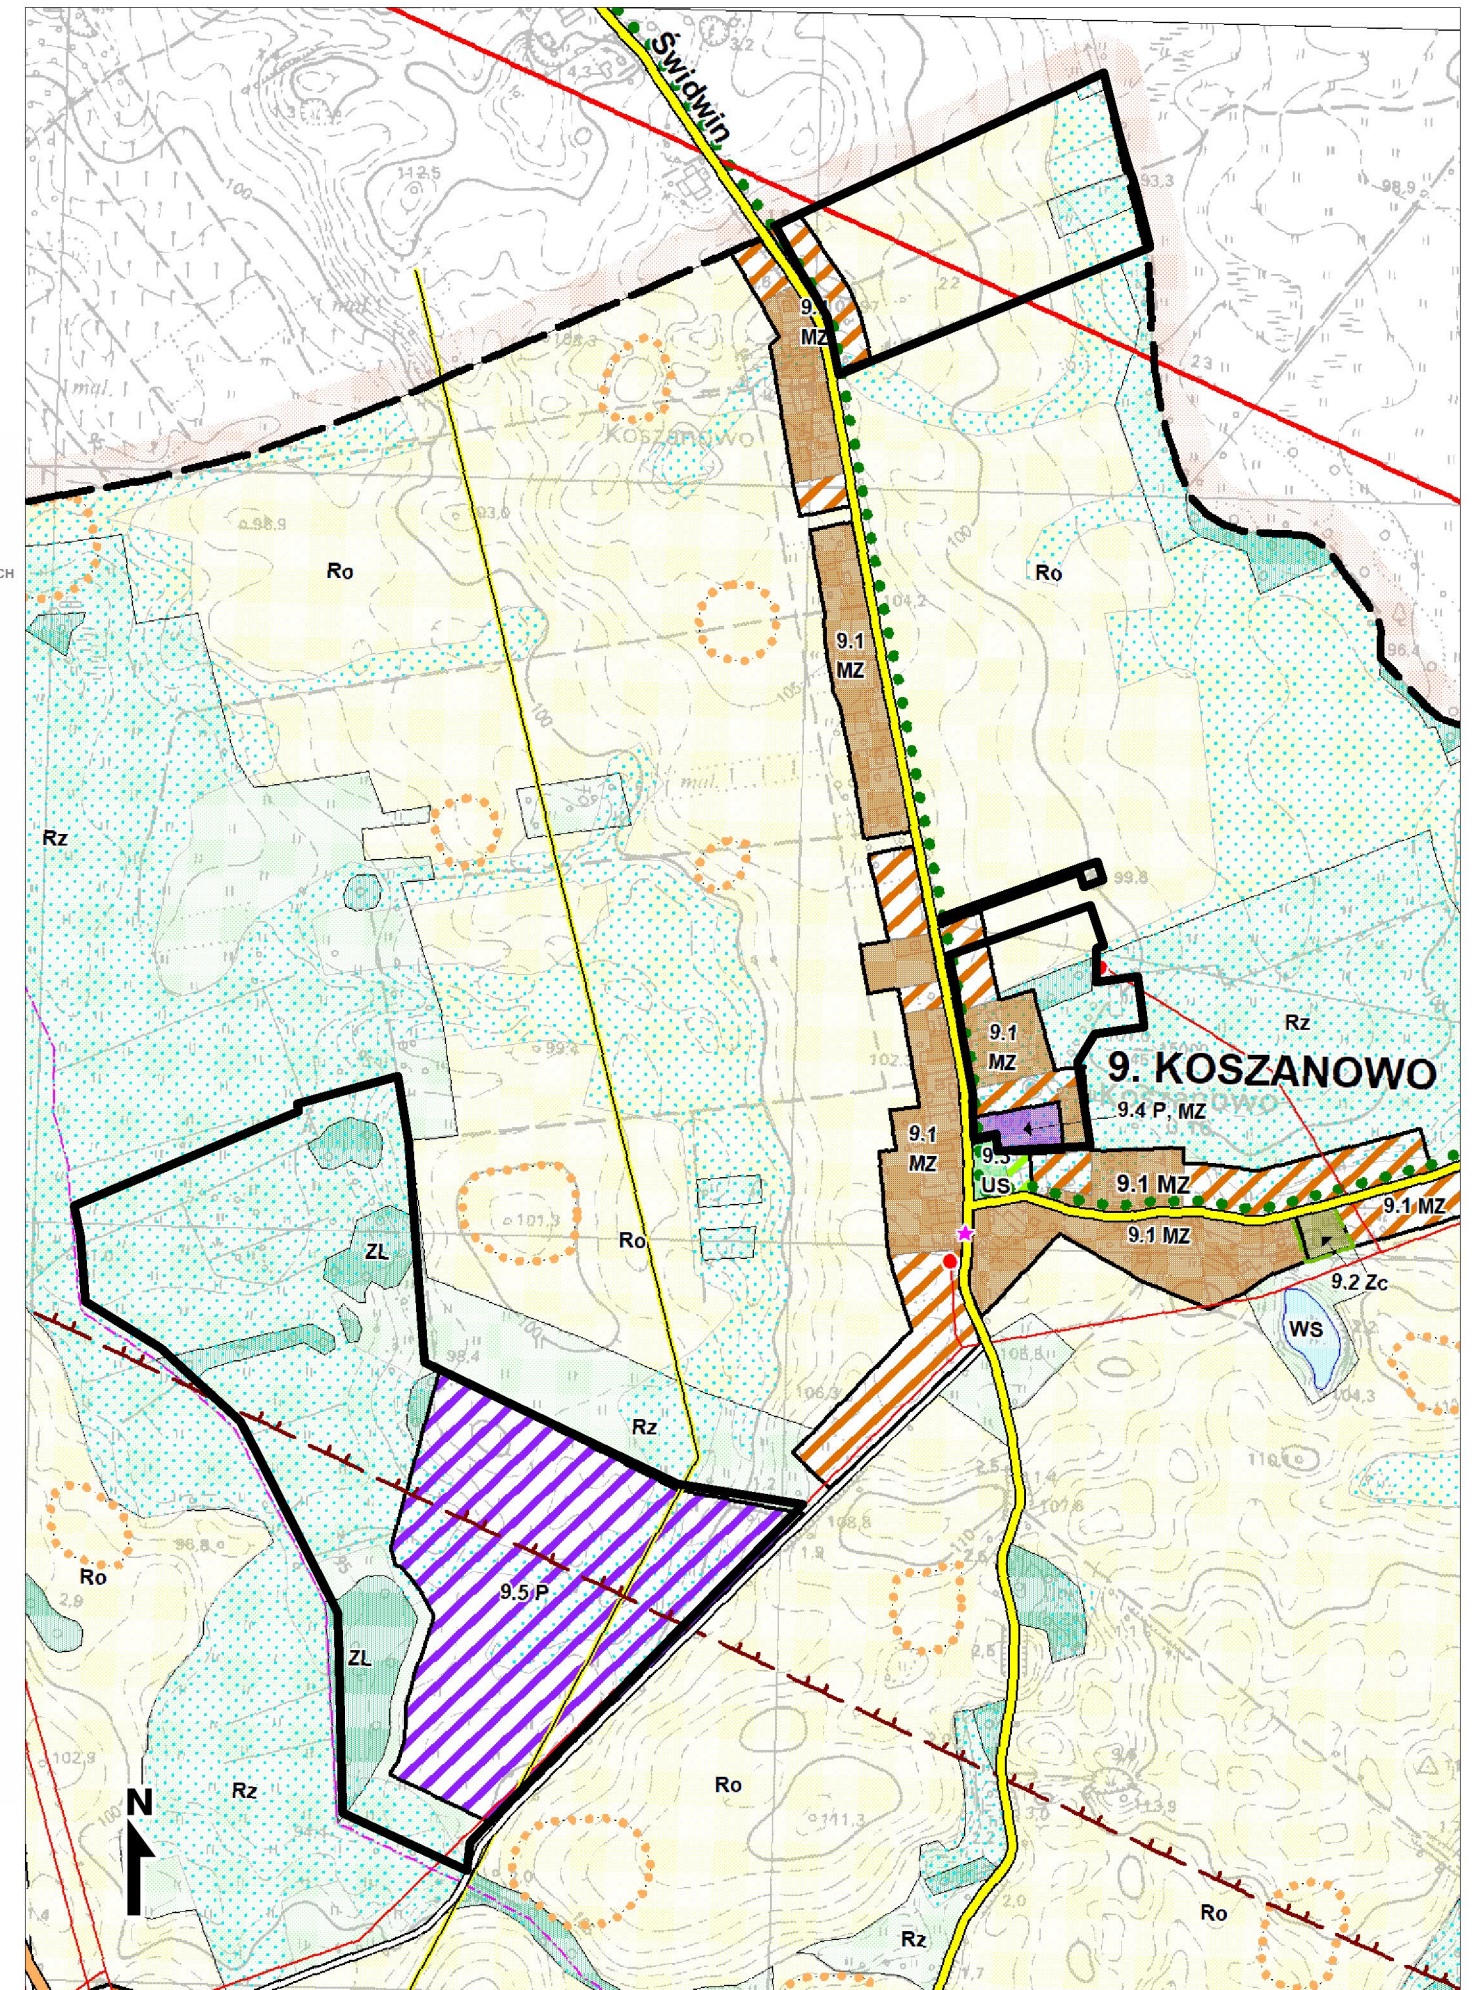

### OZNACZENIA GRAFICZNE:

- GRANICA ADMINISTRACYJNA GMINY BRZEŹNO
- GRANICA ADMINISTRACYJNA MIAST I GMIN SĄSIEDNICH
- GRANICA OBRĘBÓW EWIDENCYJNYCH
- BRZEŹNO MIEJSCOWOŚĆ GMINNA
- KARSIBÓR MIEJSCOWOŚĆ SOLECKIE
- Sonino MIEJSCOWOŚĆ POZOSTALE
- GRANICA I OZNACZENIE TERENU ELEMENTARNEGO

### DOMINUJĄCE PRZEZNACZENIA TERENÓW (istniejące i projektowane):

Dla obszarów o niewielkiej powierzchni, przyjęto wyłączenie koloru przeznaczenia terenu

- TERENY ZABUDOWY MIESZKANIOWEJ JEDNORODZINNEJ I USŁUGOWEJ
- TERENY ZABUDOWY ZAGRODOWEJ, ZABUDOWY MIESZKANIOWEJ JEDNORODZINNEJ I USŁUGOWEJ
- TERENY ZABUDOWY ZAGRODOWEJ
- TERENY ZABUDOWY MIESZKANIOWEJ WIELORODZINNEJ, JEDNORODZINNEJ I USŁUGOWEJ
- TERENY ZABUDOWY MIESZKANIOWEJ WIELORODZINNEJ
- TERENY ZABUDOWY USŁUGOWEJ (m.in. oświaty i wychowania, zdrowia i opieki społecznej, administracji, kultury, kultu religijnego, handlu, gastronomii, itp.)
- TERENY ZABUDOWY USŁUGOWEJ (do sprezywania w planie)
- TERENY USŁUG TURYSTYCZNYCH
- TERENY ZABUDOWY REKREACJI INDYWIDUALNEJ
- TERENY ZABUDOWY I URZĄDZEŃ USŁUG SPORTU I REKREACJI
- TERENY PRODUKCJI, BAZ, SKŁADÓW, MAGAZYNÓW, WARSZTATÓW I OBIEKTÓW OBSŁUGI ROLNICTWA, OŚRODKÓW PRODUKCJI ROLNEJ I HODOWLANEJ, USŁUG ZWIĄZANYCH Z PROWADZONĄ DZIAŁALNOŚCIĄ
- TERENY INFRASTRUKTURY TECHNICZNEJ
- TERENY SĄDÓW I OGRODÓW (w tym przydomowych)
- TERENY CMENTARZY (w tym niezycznych)
- TERENY POWIERZCHNIOWEJ EKSPLOATACJI KRUSZYWA (projektowane)
- TERENY ZABUDOWY GOSPODARCZEJ I GARAŻY
- TERENY ROLNICZE O DOMINACJI GRUNTÓW ORNYCH, MIEJSCAMI ŁĄKI I PASTWISKA
- TERENY ROLNICZE O DOMINACJI ŁĄK I PASTWISK, MIEJSCAMI GRUNTY ORNE
- TERENY LASÓW I ZADRZEWIEN / PROJEKTOWANE ZALESIENIA
- TERENY ZIELENI URZĄDZONEJ (parki)
- TERENY WÓD POWIERZCHNIOWYCH, ŚRÓDLĄDOWYCH (rzeki, jeziora, stawy rybne, strumienie, kanały)
- TERENY PODMOKLE, BAGNA, NIEUŻYTKI
- TERENY Z DOMINACJĄ GRUNTÓW ROLNYCH NA KTÓRYCH DOPUSZCZA SIĘ LOKALIZACJĘ ELEKTROWNI WIATROWYCH WRAZ Z NIEZBĘDNĄ INFRASTRUKTURĄ TECHNICZNĄ ORAZ STREFĄ ODDZIAŁYWANIA (zakaz lokalizacji zabudowy przeznaczonej na stały pobyt ludzi)

### TERENY KOMUNIKACJI:

- DROGI WOJEWÓDZKIE
- DROGI POWIATOWE
- WAŻNIEJSZE DROGI POZOSTALE
- LINIA KOLEJOWA
- PIESZO-ROWEROWY SZLAK TURYSTYCZNY "Kociol Świdwiński"
- ROWEROWY SZLAK TURYSTYCZNY "Szlak Dziedzictwa Techniki i Architektury"

### OBSZARY ZMIAN PLANU MIEJSCOWEGO przyjętego Uchwałą Nr XXVIII/117/97 Rady Gminy w Brzeźnie z dnia 12 grudnia 1997 r.

- GRANICA PLANU MIEJSCOWEGO dla wsi Słonowice - Uchwała Nr V/28/2003 Rady Gminy w Brzeźnie z dnia 28 marca 2003 r.
- GRANICA PLANU MIEJSCOWEGO dla części obrębu Słonowice, Pęczeryzno, Póchleb, Wilczkowo i Brzeźno dla lokalizacji elektrowni wiatrowych wraz z urządzeniami infrastruktury towarzyszącej - Uchwała Nr XI/35/07 Rady Gminy Brzeźno z dnia 8 sierpnia 2007 r.

### ŚRODOWISKO KULTUROWE I PRZYRODNICZE (istniejące i projektowane)

- OBIEKT WPISANY DO REJESTRU ZABYTKÓW
- STREFA "W I" PEŁNEJ OCHRONY KONSERWATORSKIEJ STANOWISK ARCHEOLOGICZNYCH
- STREFA "W II" CZĘŚCIOWEJ OCHRONY KONSERWATORSKIEJ STANOWISK ARCHEOLOGICZNYCH
- STREFA "W III" OGRANICZONEJ OCHRONY KONSERWATORSKIEJ STANOWISK ARCHEOLOGICZNYCH
- STREFA "A" ŚCISLEJ OCHRONY KONSERWATORSKIEJ - proponowana
- STREFA "B" OCHRONY KONSERWATORSKIEJ - proponowana
- STREFA "K" OCHRONY KRAJOBRAZU KULTUROWEGO - proponowana
- NATURA 2000 SPECJALNY OBSZAR OCHRONY SIEDLISK "Dorzecze Regi" PLH320049
- NATURA 2000 SPECJALNY OBSZAR OCHRONY SIEDLISK "Karsibórz Świdwiński" PLH320043
- NATURA 2000 OBSZAR SPECJALNEJ OCHRONY PTAKÓW "Ostoja Drawska" PLB320019
- OBSZAR CHRONIONEGO KRAJOBRAZU "Pojezierze Drawskie" - istniejący
- OBSZAR CHRONIONEGO KRAJOBRAZU "Pojezierze Drawskie" - proponowane powiększenie
- ZESPÓŁ PRZYRODNICZO-KRAJOBRAZOWY "Karsibórz" - istniejący
- PROJEKTOWANY ZESPÓŁ PRZYRODNICZO-KRAJOBRAZOWY "Rynna połodowcowa" - ZPK 1
- PROJEKTOWANY ZESPÓŁ PRZYRODNICZO-KRAJOBRAZOWY "Rega" - ZPK 2
- PROJEKTOWANY ZESPÓŁ PRZYRODNICZO-KRAJOBRAZOWY "Stara Rega" - ZPK 3
- PROJEKTOWANY UŻYTEK EKOLOGICZNY
- UŻYTEK EKOLOGICZNY - istniejący
- POMNIKI PRZYRODY - istniejące
- POMNIKI PRZYRODY - projektowane
- REZERWATY PRZYRODY - proponowane
- KORYTARZ EKOLOGICZNY

### OBSZARY OCHRONY ŚRODOWISKA I JEGO ZASOBÓW

- ZEWIDENCJONOWANE ZŁOŻA
- TERENY GÓRNICZE
- OBSZARY GÓRNICZE
- TERENY ZMELIOROWANE (orientacyjny zasieg)
- OBSZARY NARAŻONE NA NIEBEZPIECZEŃSTWO POWODZI
- GRANICE OBSZARU 50 m i 150 m OD CMENTARZA
- ZLIKWIDOWANY OTWÓR WIERTNICZY "Resko 3/3K"

### URZĄDZENIA INFRASTRUKTURY TECHNICZNEJ:

- LINIA ELEKTROENERGETYCZNA W.N. 110kV
- LINIA ELEKTROENERGETYCZNA S.N. 15kV
- TRAFOSTACJE SN/NN
- GAZOCIĄG W/C

### ZMIANA STUDIUM - 2022 r.

- GRANICA TERENÓW OBJĘTYCH UCHWAŁĄ W SPRAWIE PRZYSTĄPIENIA DO ZMIANY STUDIUM
- ZEWIDENCJONOWANE ZŁOŻA - SŁONOWICE I, II, III
- TERENY GÓRNICZE
- OBSZARY GÓRNICZE
- GRANICA POWIERZCHNI OGRANICZAJĄCEJ DLA LOTNISKA WOJSKOWEGO
- PROJEKTOWANE ZALESIENIA
- GRANICA PLANU MIEJSCOWEGO dla miejscowości Słonowice - Uchwała Nr VI/24/2015 Rady Gminy w Brzeźnie z dnia 29 kwietnia 2015 r.



obszar objęty miejscowym planem zagospodarowania przestrzennego Gminy Brzeźno w części obrębu ewidencyjnego Koszanowo