


Załącznik nr 1 do Uchwały Nr XLV/271/2023  
Rady Gminy Brzeźno z dnia 31.05.2023r.

MIEJSCOWY PLAN ZAGOSPODAROWANIA PRZESTRZENNEGO  
GMINY BRZEŹNO W CZĘŚCI OBRĘBU EWIDENCYJNEGO KOSZANOWO

RYSUNEK PLANU MIEJSCOWEGO SKALA 1:1000

0 50 100 150m

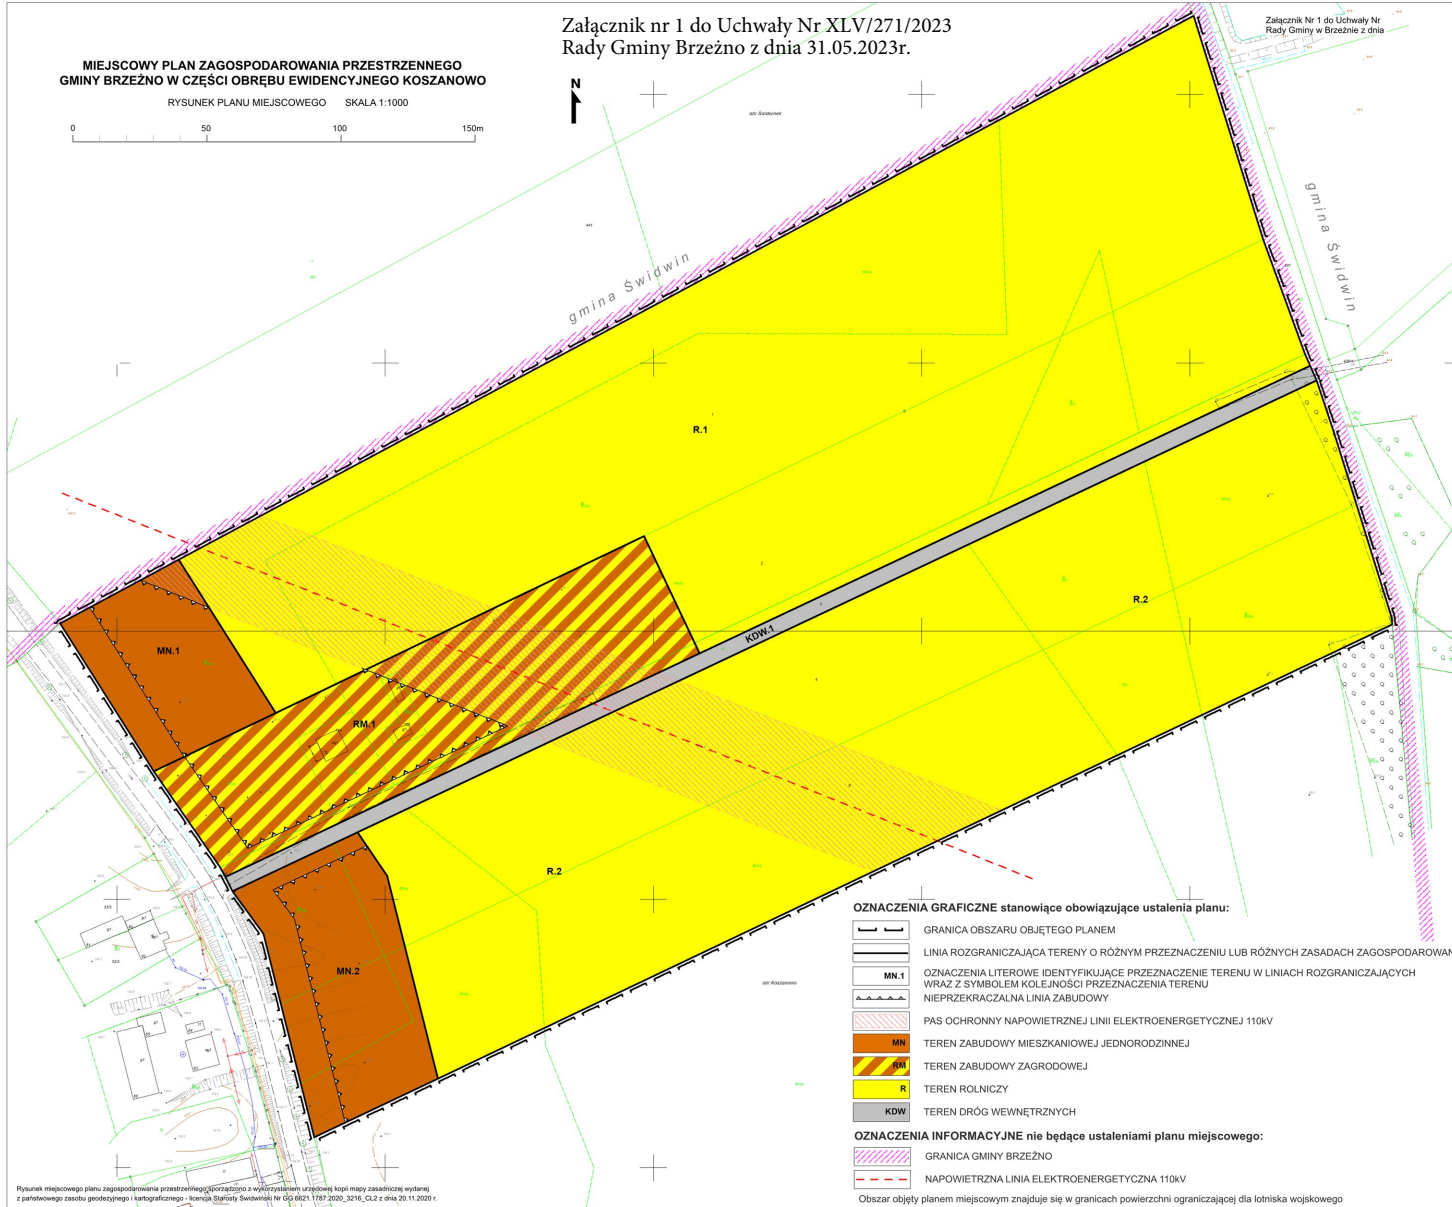

Załącznik Nr 1 do Uchwały Nr  
Rady Gminy w Brzeźno z dnia

gmina Świdwin

OZNACZENIA GRAFICZNE stanowiące obowiązujące ustalenia planu:

- GRANICA OBSZARU OBJĘTEGO PLANEM
- LINIA ROZGRANICZAJĄCA TERENY O RÓŻNYM PRZEZNACZENIU LUB RÓŻNYCH ZASADACH ZAGOSPODAROWANIA
- MN.1 OZNACZENIA LITEROWE IDENTYFIKUJĄCE PRZEZNACZENIE TERENU W LINIACH ROZGRANICZAJĄCYCH WRAZ Z SYMBOLEM KOLEJNOŚCI PRZEZNACZENIA TERENU
- NIEPRZEKRACZALNA LINIA ZABUDOWY
- PAS OCHRONNY NAPIĘTRZNEJ LINII ELEKTROENERGETYCZNEJ 110kV
- MN TEREN ZABUDOWY MIESZKANIOWEJ JEDNORODZINNEJ
- RM TEREN ZABUDOWY ZAGRODOWEJ
- R TEREN ROLNICZY
- KDW TEREN DRÓG WEWNĘTRZNYCH

OZNACZENIA INFORMACYJNE nie będące ustaleniami planu miejscowego:

- GRANICA GMINY BRZEŹNO
  - NAPIĘTRZNA LINIA ELEKTROENERGETYCZNA 110kV
- Obszar objęty planem miejscowym znajduje się w granicach powierzchni ograniczającej dla lotniska wojskowego

Rysunek miejscowego planu zagospodarowania przestrzennego (rozstrzygnięcie z wykorzystaniem urzędowej kopii mapy zasadniczej wydanej z państwowego zasobu geodezyjnego i kartograficznego - licencja Statystyki Świdwin Nr GG 6621 1787 2020\_3216\_CL2 z dnia 20.11.2020 r.