


**MIEJSCOWY PLAN ZAGOSPODAROWANIA PRZESTRZENNEGO  
GMINY BRZEŹNIE W CZĘŚCI OBRĘBU EWIDENCYJNEGO KOSZANOWO**

Załącznik Nr 2 do Uchwały Nr XLV/271/2023  
Rady Gminy w Brzeźnie z dnia 31.05.2023R.

RYSunEK PLANU MIEJSCOWEGO SKALA 1:1000

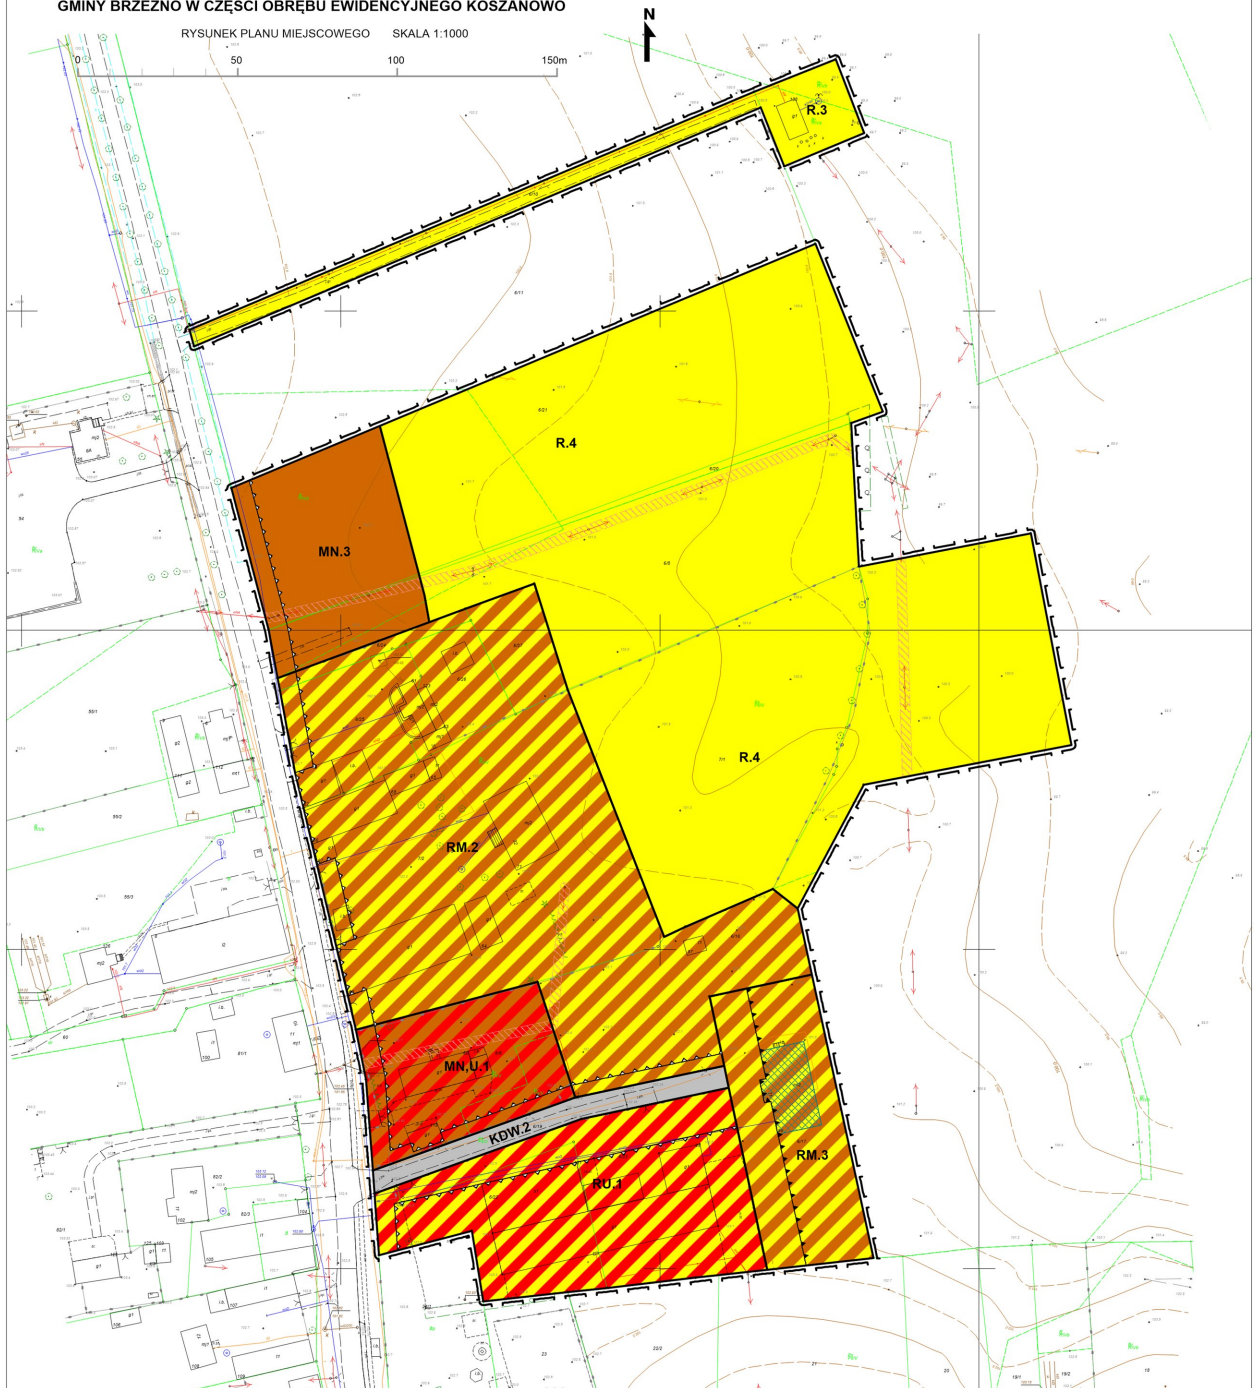

**OZNACZENIA GRAFICZNE stanowiące obowiązujące ustalenia planu:**

	GRANICA OBSZARU OBJĘTEGO PLANEM
	LINIA ROZGRANICZAJĄCA TERENY O RÓŻNYM PRZEZNACZENIU LUB RÓŻNYCH ZASADACH ZAGOSPODAROWANIA
	OZNACZENIA LITEROWE IDENTYFIKUJĄCE PRZEZNACZENIE TERENU W LINIACH ROZGRANICZAJĄCYCH WRAZ Z SYMBOLEM KOLEJNOŚCI PRZEZNACZENIA TERENU
	NIEPRZEKRACZALNA LINIA ZABUDOWY
	OBOWIĄZUJĄCA LINIA ZABUDOWY
	MN TEREN ZABUDOWY MIESZKANIOWEJ JEDNORODZINNEJ
	MN,U TEREN ZABUDOWY MIESZKANIOWEJ JEDNORODZINNEJ I USŁUGOWEJ
	RM TEREN ZABUDOWY ZAGRODOWEJ
	RU TEREN OBSŁUGI PRODUKCJI W GOSPODARSTWACH ROLNYCH, HODOWLANYCH, OGRODNICZYCH
	KDW TEREN DRÓG WEWNĘTRZNYCH
	R TEREN ROLNICZY
	BUDYNEK O WARTOŚCIACH ZABYTKOWYCH OBJĘTY OCHRONĄ USTALENIAMI PLANU
	PAS OCHRONNY NAPONIETRZNEJ LINII ELEKTROENERGETYCZNEJ nN

Obszar objęty planem miejscowym znajduje się w granicach powierzchni ograniczającej dla lotniska wojskowego

Rysunek miejscowego planu zagospodarowania przestrzennego sporządzono z wykorzystaniem urzędowej kopii mapy zasadniczej wydanej z państwowego zasobu geodezyjnego i kartograficznego - licencja Starosta Świdwiński Nr GG.6821.1787.2020\_3216\_CL2 z dnia 20.11.2020 r.