


MIEJSCOWY PLAN ZAGOSPODAROWANIA PRZESTRZENNEGO GMINY BRZEŹNO W CZĘŚCI OBREBU EWIDENCYJNEGO BRZEŹNO

RYSUNEK PLANU MIEJSCOWEGO SKALA 1:2000

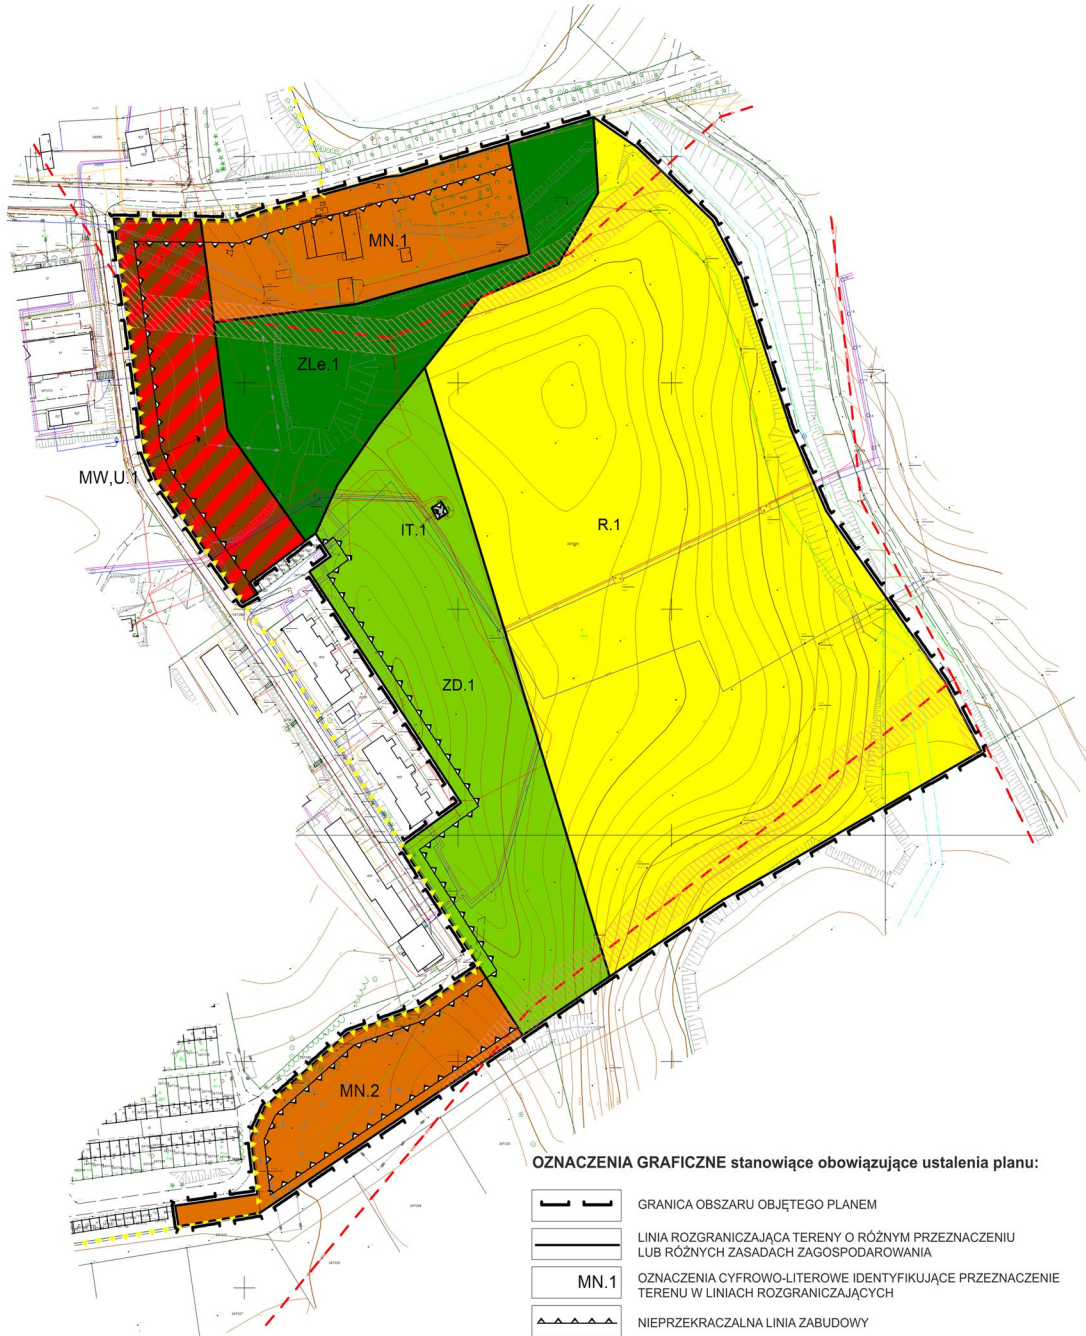

Rysunek miejscowego planu zagospodarowania przestrzennego
sporządzono z wykorzystaniem urzędowej kopii mapy zasadniczej
wydanej z Państwowego Zasobu Geodezyjnego i Kartograficznego
- Licencja Starosty Świdwińskiego nr GG.6621.1519.2020_3216_CL1
z dnia 3 listopada 2020 r.

OZNACZENIA INFORMACYJNE nie będące ustaleniami planu miejscowego:

	NAPOWIETRZNA LINIA ELEKTROENERGETYCZNA 15kV
	GRANICA OBSZARU NATURA 2000 "OSTOJA DRAWSKA" PLB320019

OZNACZENIA GRAFICZNE stanowiące obowiązujące ustalenia planu:

	GRANICA OBSZARU OBJĘTEGO PLANEM
	LINIA ROZGRANICZAJĄCA TERENY O RÓŻNYM PRZEZNACZENIU LUB RÓŻNYCH ZASADACH ZAGOSPODAROWANIA
	OZNACZENIA CYFROWO-LITEROWE IDENTYFIKUJĄCE PRZEZNACZENIE TERENU W LINIACH ROZGRANICZAJĄCYCH
	NIEPRZEKRACZALNA LINIA ZABUDOWY
	MN TEREN ZABUDOWY MIESZKANIOWEJ JEDNORODZINNEJ
	MW,U TEREN ZABUDOWY MIESZKANIOWEJ WIELORODZINNEJ, TEREN ZABUDOWY USŁUGOWEJ
	IT TEREN INFRASTRUKTURY TECHNICZNEJ
	R TEREN ROLNICZY
	ZLe ZADRZEWIENIA
	ZD TEREN OGRODÓW DZIAŁKOWYCH
	PAS OCHRONNY NAPOWIETRZNEJ LINII ELEKTROENERGETYCZNEJ 15KV