


Wyrus ze Studium uwaunkowań i kierunków zagospodarowania przestrzennego Gminy Brzeźno skala 1:10 000

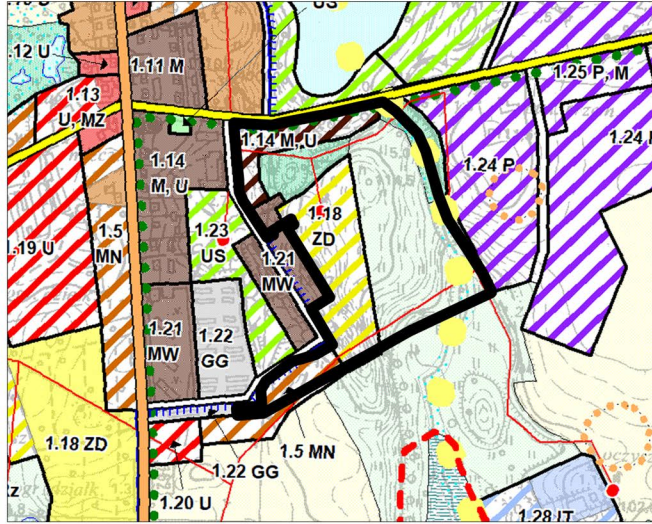

granica obszaru objętego miejscowym planem zagospodarowania przestrzennego
Gminy Brzeźno w części obrębu ewidencyyjnego Brzeźno

OZNACZENIA GRAFICZNE:

	GRANICA ADMINISTRACYJNA GMINY BRZEŹNO
	GRANICA ADMINISTRACYJNA MIAST I GMIN SĄSIEDNICH
	GRANICA OBRĘBÓW EWIDENCYJNYCH
	MIEJSCOWOŚĆ GMINNA
	MIEJSCOWOŚĆ SOLECKIE
	MIEJSCOWOŚĆ POZOSTAŁE
	GRANICA I OZNACZENIE TERENU ELEMENTARNEGO
DOMINUJĄCE PRZEZNACZENIA TERENÓW (istniejące i projektowane): Dla obszarów o niewielkiej powierzchni, przyjęto wyłącznie kolor przeznaczenia terenu	
	TERENY ZABUDOWY MIESZKANIOWEJ JEDNORODZINNEJ I USŁUGOWEJ
	TERENY ZABUDOWY ZAGRODOWEJ, ZABUDOWY MIESZKANIOWEJ JEDNORODZINNEJ I USŁUGOWEJ
	TERENY ZABUDOWY ZAGRODOWEJ
	TERENY ZABUDOWY MIESZKANIOWEJ WIELORODZINNEJ, JEDNORODZINNEJ I USŁUGOWEJ
	TERENY ZABUDOWY MIESZKANIOWEJ WIELORODZINNEJ
	TERENY ZABUDOWY USŁUGOWEJ (m.in. oświaty i wychowania, zdrowia i opieki społecznej, administracji, kultury, kultu religijnego, handlu, gastronomii, itp.)
	TERENY ZABUDOWY USŁUGOWEJ (do sprzecyzowania w planie)
	TERENY USŁUG TURYSTYCZNYCH
	TERENY ZABUDOWY REKREACJI INDYWIDUALNEJ
	TERENY ZABUDOWY URZĄDZEŃ USŁUG SPORTU I REKREACJI
	TERENY PRODUKCJI, BAZ, SKŁADÓW, MAGAZYNÓW, WARSZTATÓW I OBIEKTÓW OBSŁUGI ROLNICTWA, OSRODKÓW PRODUKCJI ROLNEJ I HODOWLANEJ, USŁUG ZWIĄZANYCH Z PROWADZĄCĄ DZIAŁALNOŚCIĄ
	TERENY INFRASTRUKTURY TECHNICZNEJ
	TERENY SĄDÓW I OGRODÓW (w tym przydomowych)
	TERENY CMENTARZY (w tym nieczynnych)
	TERENY POWIERZCHNIOWEJ EKSPLOATACJI KRUSZYWA (projektowane)
	TERENY ZABUDOWY GOSPODARZEJ I GARAŻY
	TERENY ROLNICZE O DOMINACJI GRUNTÓW ORNYCH, MIEJSCAMI ŁĄKI I PASTWISKA
	TERENY ROLNICZE O DOMINACJI ŁĄK I PASTWISK, MIEJSCAMI GRUNTY ORNE
	TERENY LASÓW I ZADRZEWIEN / PROJEKTOWANE ZALESIENIA
	TERENY ZIELENI URZĄDZONEJ (parki)
	TERENY WÓD POWIERZCHNIOWYCH, ŚRÓDLĄDOWYCH (rzeki, jeziora, stawy rybne, strumienie, kanały)
	TERENY PODMOKLE, BAGNA, NIEUŻYTKI
	TERENY Z DOMINACJĄ GRUNTÓW ROLNYCH NA KTÓRYCH DOPUSZCZA SIĘ LOKALIZACJĘ ELEKTROWNI WIĄTKOWYCH WRAZ Z NIEZBEDNĄ INFRASTRUKTURĄ TECHNICZNĄ ORAZ STREFA ODDZIAŁYWANIA (zakaz lokalizacji zabudowy przeznaczonej na stały pobyt ludzi)
TERENY KOMUNIKACJI:	
	DROGI WOJEWÓDZKIE
	DROGI POWIATOWE
	WAŻNIEJSZE DROGI POZOSTAŁE
	LINIA KOLEJOWA
	PIESZO-ROWEROWY SZLAK TURYSTYCZNY "Kociol Świdwiński"
	ROWEROWY SZLAK TURYSTYCZNY "Ślask Dziedzictwa Techniki i Architektury"
OBZARY ZMIAN PLANU MIEJSCOWEGO przyjętego Uchwałą Nr XXVIII/117/97 Rady Gminy w Brzeźnie z dnia 12 grudnia 1997 r.	
	GRANICA PLANU MIEJSCOWEGO dla wsi Stonowice - Uchwała Nr V/28/2003 Rady Gminy w Brzeźnie z dnia 28 marca 2003 r.
	GRANICA PLANU MIEJSCOWEGO dla części obrębu Stonowice, Pęczerzyno, Polchleb, Wilczkowo i Brzeźno dla lokalizacji elektrowni wiatrowych wraz z urządzeniami infrastruktury towarzyszącej - Uchwała Nr XI/35/07 Rady Gminy Brzeźno z dnia 8 sierpnia 2007 r.

ŚRODOWISKO KULTUROWE I PRZYRODNICZE (istniejące i projektowane)

	OBIEKT WPISANY DO REJESTRU ZABYTKÓW
	STREFA "W I" PEŁNEJ OCHRONY KONSERWATORSKIEJ STANOWISK ARCHEOLOGICZNYCH
	STREFA "W II" CZĘŚCIOWEJ OCHRONY KONSERWATORSKIEJ STANOWISK ARCHEOLOGICZNYCH
	STREFA "W III" OGRANICZONEJ OCHRONY KONSERWATORSKIEJ STANOWISK ARCHEOLOGICZNYCH
	STREFA "A" ŚCISLEJ OCHRONY KONSERWATORSKIEJ - proponowana
	STREFA "B" OCHRONY KONSERWATORSKIEJ - proponowana
	STREFA "K" OCHRONY KRAJOBRAZU KULTUROWEGO - proponowana
	NATURA 2000 SPECJALNY OBSZAR OCHRONY SIEDLISK "Dorzecze Regi" PLH320049
	NATURA 2000 SPECJALNY OBSZAR OCHRONY SIEDLISK "Karsibórz Świdwiński" PLH320043
	NATURA 2000 OBSZAR SPECJALNEJ OCHRONY PTAKÓW "Ostoja Drawska" PLB320019
	OBZAR CHRONIONEGO KRAJOBRAZU "Pojezierze Drawskie" - istniejący
	OBZAR CHRONIONEGO KRAJOBRAZU "Pojezierze Drawskie" - proponowane powiększenie
	ZESPÓŁ PRZYRODNICZO-KRAJOBRAZOWY "Karsibórz" - istniejący
	PROJEKTOWANY ZESPÓŁ PRZYRODNICZO-KRAJOBRAZOWY "Rytna połodowcowa" - ZPK 1
	PROJEKTOWANY ZESPÓŁ PRZYRODNICZO-KRAJOBRAZOWY "Rega" - ZPK 2
	PROJEKTOWANY ZESPÓŁ PRZYRODNICZO-KRAJOBRAZOWY "Stara Rega" - ZPK 3
	PROJEKTOWANY UŻYTEK EKOLOGICZNY
	UŻYTEK EKOLOGICZNY - istniejący
	POMNIKI PRZYRODY - istniejące
	POMNIKI PRZYRODY - projektowane
	REZERWATY PRZYRODY - proponowane
	KORYTARZ EKOLOGICZNY
OBZARY OCHRONY ŚRODOWISKA I JEGO ZASOBÓW	
	ZEWIDENCJONOWANE ZŁOŻA
	TERENY GÓRNICZE
	OBZARY GÓRNICZE
	TERENY ZMELIOROWANE (orientacyjny zasięg)
	OBZARY NARAŻONE NA NIEBEZPIECZEŃSTWO POWODZI
	GRANICE OBSZARU 60 m i 160 m OD CMENTARZA
	ZLIKWILOWANY OTWÓR WIERTNICZY "Resko 3/9K"
URZĄDZENIA INFRASTRUKTURY TECHNICZNEJ:	
	LINIA ELEKTROENERGETYCZNA W.N. 110kV
	LINIA ELEKTROENERGETYCZNA S.N. 15kV
	TRAFOSTACJE SNIN
	GAZOCIĄG W/C
ZMIANA STUDIUM - 2022 r.	
	GRANICA TERENÓW OBJĘTYCH UCHWAŁĄ W SPRAWIE PRZYSTĄPIENIA DO ZMIANY STUDIUM
	ZEWIDENCJONOWANE ZŁOŻA - SŁONOWICE I, II, III
	TERENY GÓRNICZE
	OBZARY GÓRNICZE
	GRANICA POWIERZCHNI OGRANICZAJĄCEJ DLA LOTNISKA WOJSKOWEGO
	PROJEKTOWANE ZALESIENIA
	GRANICA PLANU MIEJSCOWEGO dla miejscowości Stonowice - Uchwała Nr V/24/2015 Rady Gminy w Brzeźnie z dnia 29 kwietnia 2015 r.