




MIEJSCOWY PLAN ZAGOSPODAROWANIA PRZESTRZENNEGO GMINY BRZEŹNO (OBRĘB SŁONOWICE)

RYSUNEK PLANU MIEJSCOWEGO SKALA 1:2000
JEDNOSTKA PRZESTRZENNA NR 4



OZNACZENIA GRAFICZNE stanowiące obowiązujące ustalenia planu:

	GRANICA OBSZARU OBJĘTEGO PLANEM
	LINIA ROZGRANICZAJĄCA TERENY O RÓŻNYM PRZEZNACZENIU LUB RÓŻNYCH ZASADACH ZAGOSPODAROWANIA
	IDENTYFIKATOR CYFROWO-LITEROWY OKREŚLAJĄCY NUMER W RAMACH KLASY ORAZ SYMBOLE KLASY PRZEZNACZENIA TERENÓW I NUMER JEDNOSTKI PRZESTRZENNEJ
	NIEPRZEKACZALNA LINIA ZABUDOWY
	TEREN ELEKTROWNI SŁONECZNEJ LUB ROLNICTWA Z ZAKAZEM ZABUDOWY
	TEREN ROLNICTWA Z ZAKAZEM ZABUDOWY
	NAPOWIETRZNA LINIA ELEKTROENERGETYCZNA SN WRAZ ZE STREFĄ OCHRONNĄ

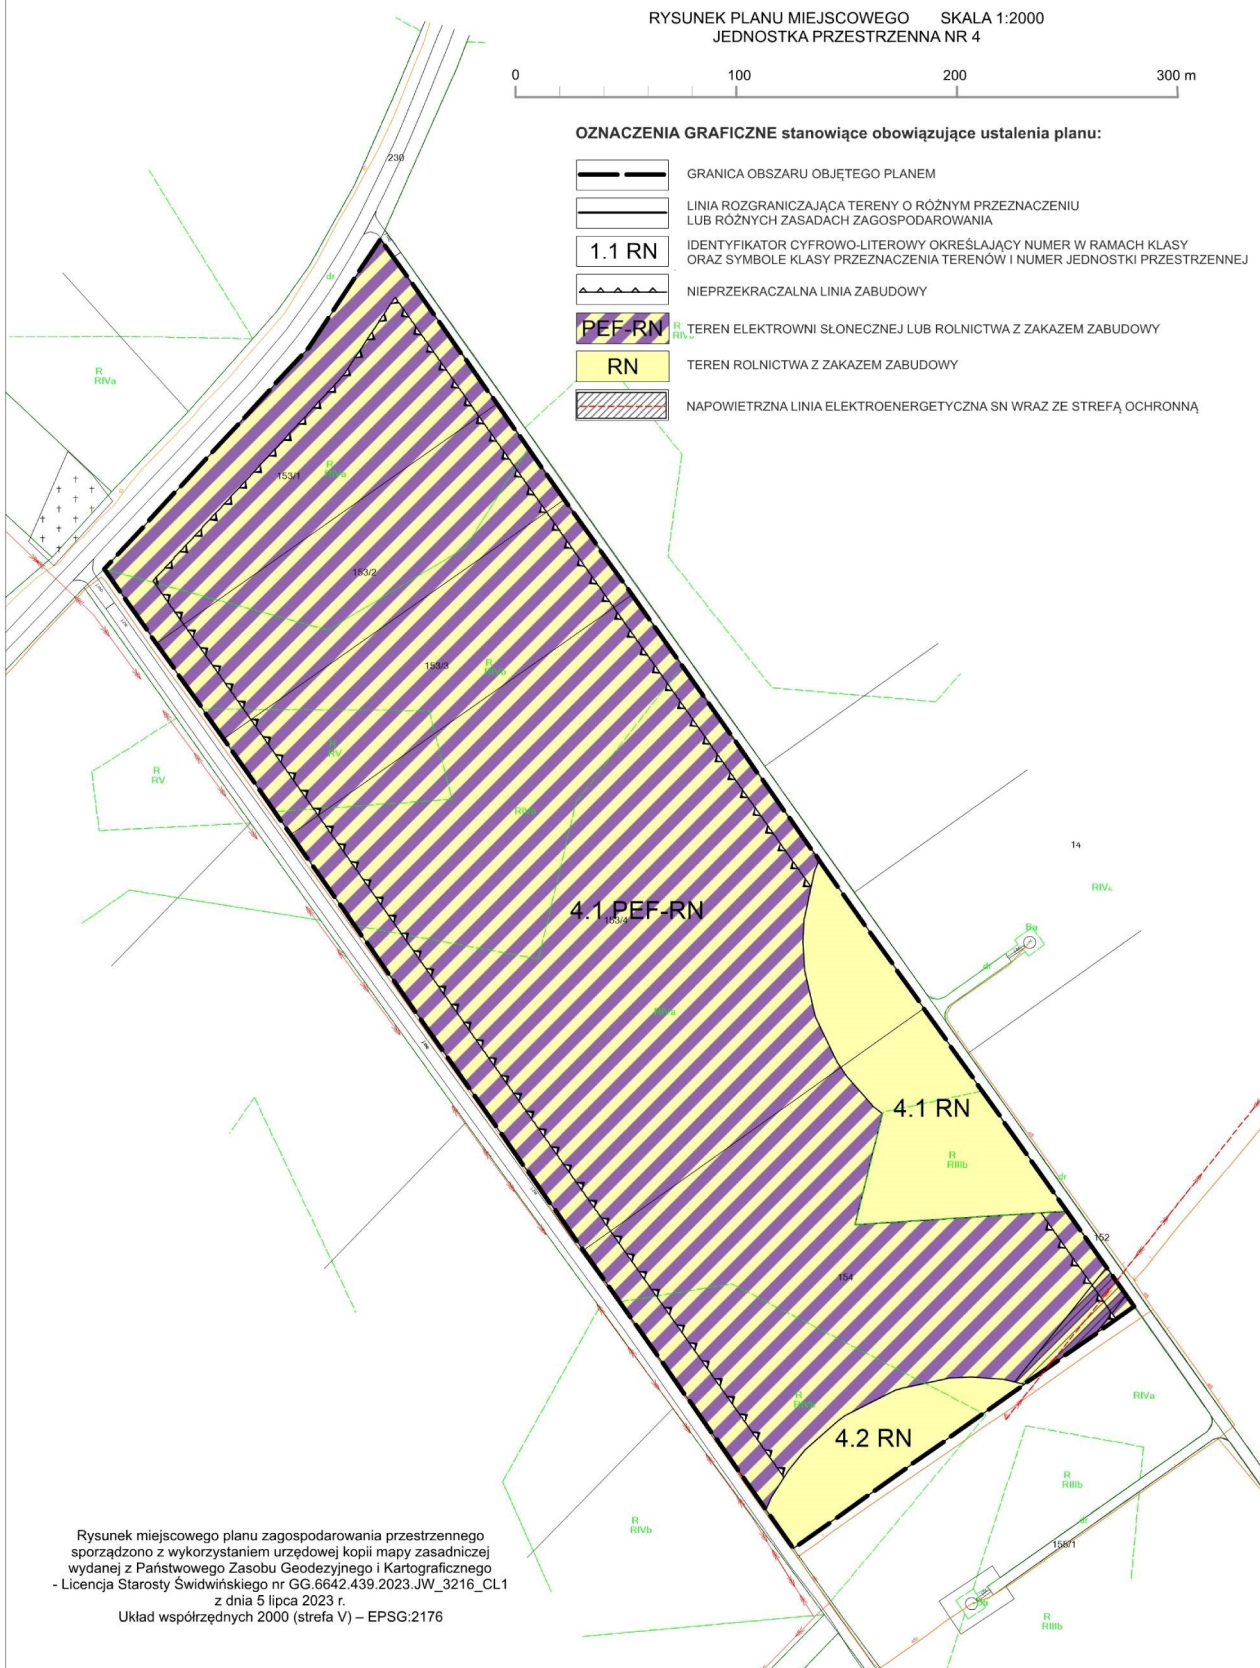

Rysunek miejscowego planu zagospodarowania przestrzennego
sporządzono z wykorzystaniem urzędowej kopii mapy zasadniczej
wydanej z Państwowego Zasobu Geodezyjnego i Kartograficznego
- Licencja Starosty Świdwińskiego nr GG.6642.439.2023.JW_3216_CL1
z dnia 5 lipca 2023 r.
Układ współrzędnych 2000 (strefa V) – EPSG:2176